



"Q" ÉPÜLET - 8 lakásos (16 lakásos)

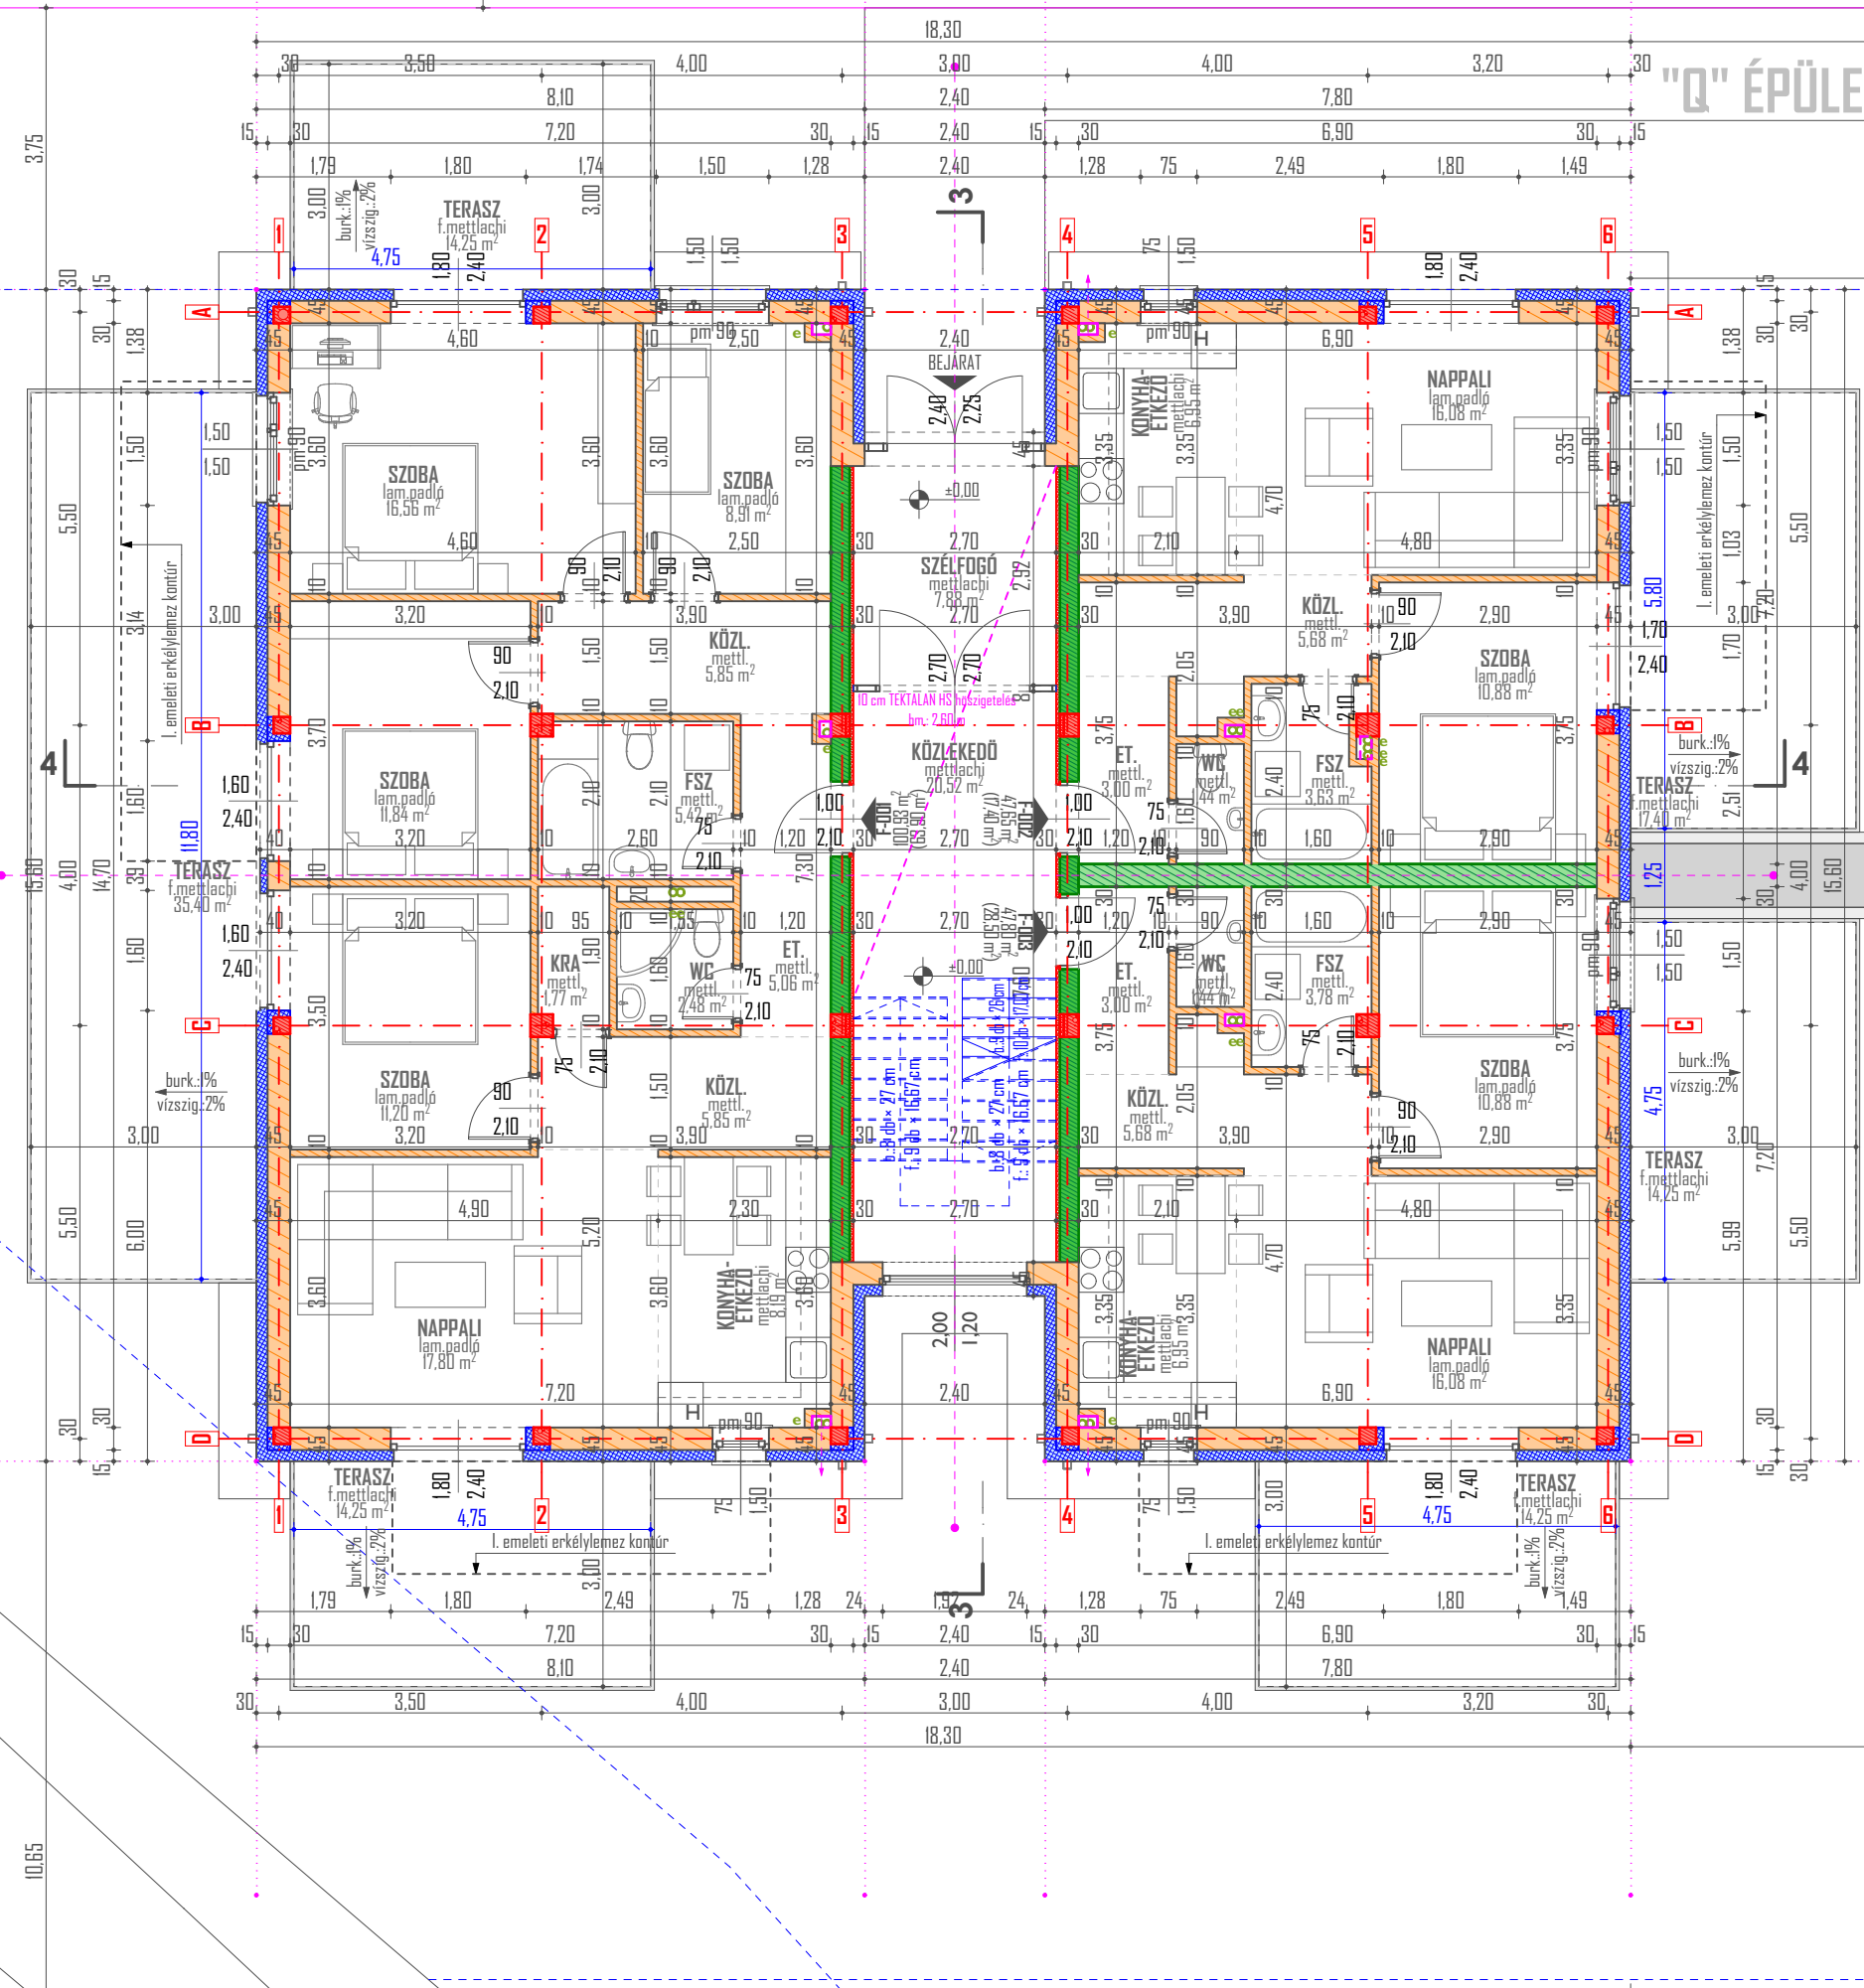

"P" ÉPÜLET - 8 lakásos (16 lakásos)

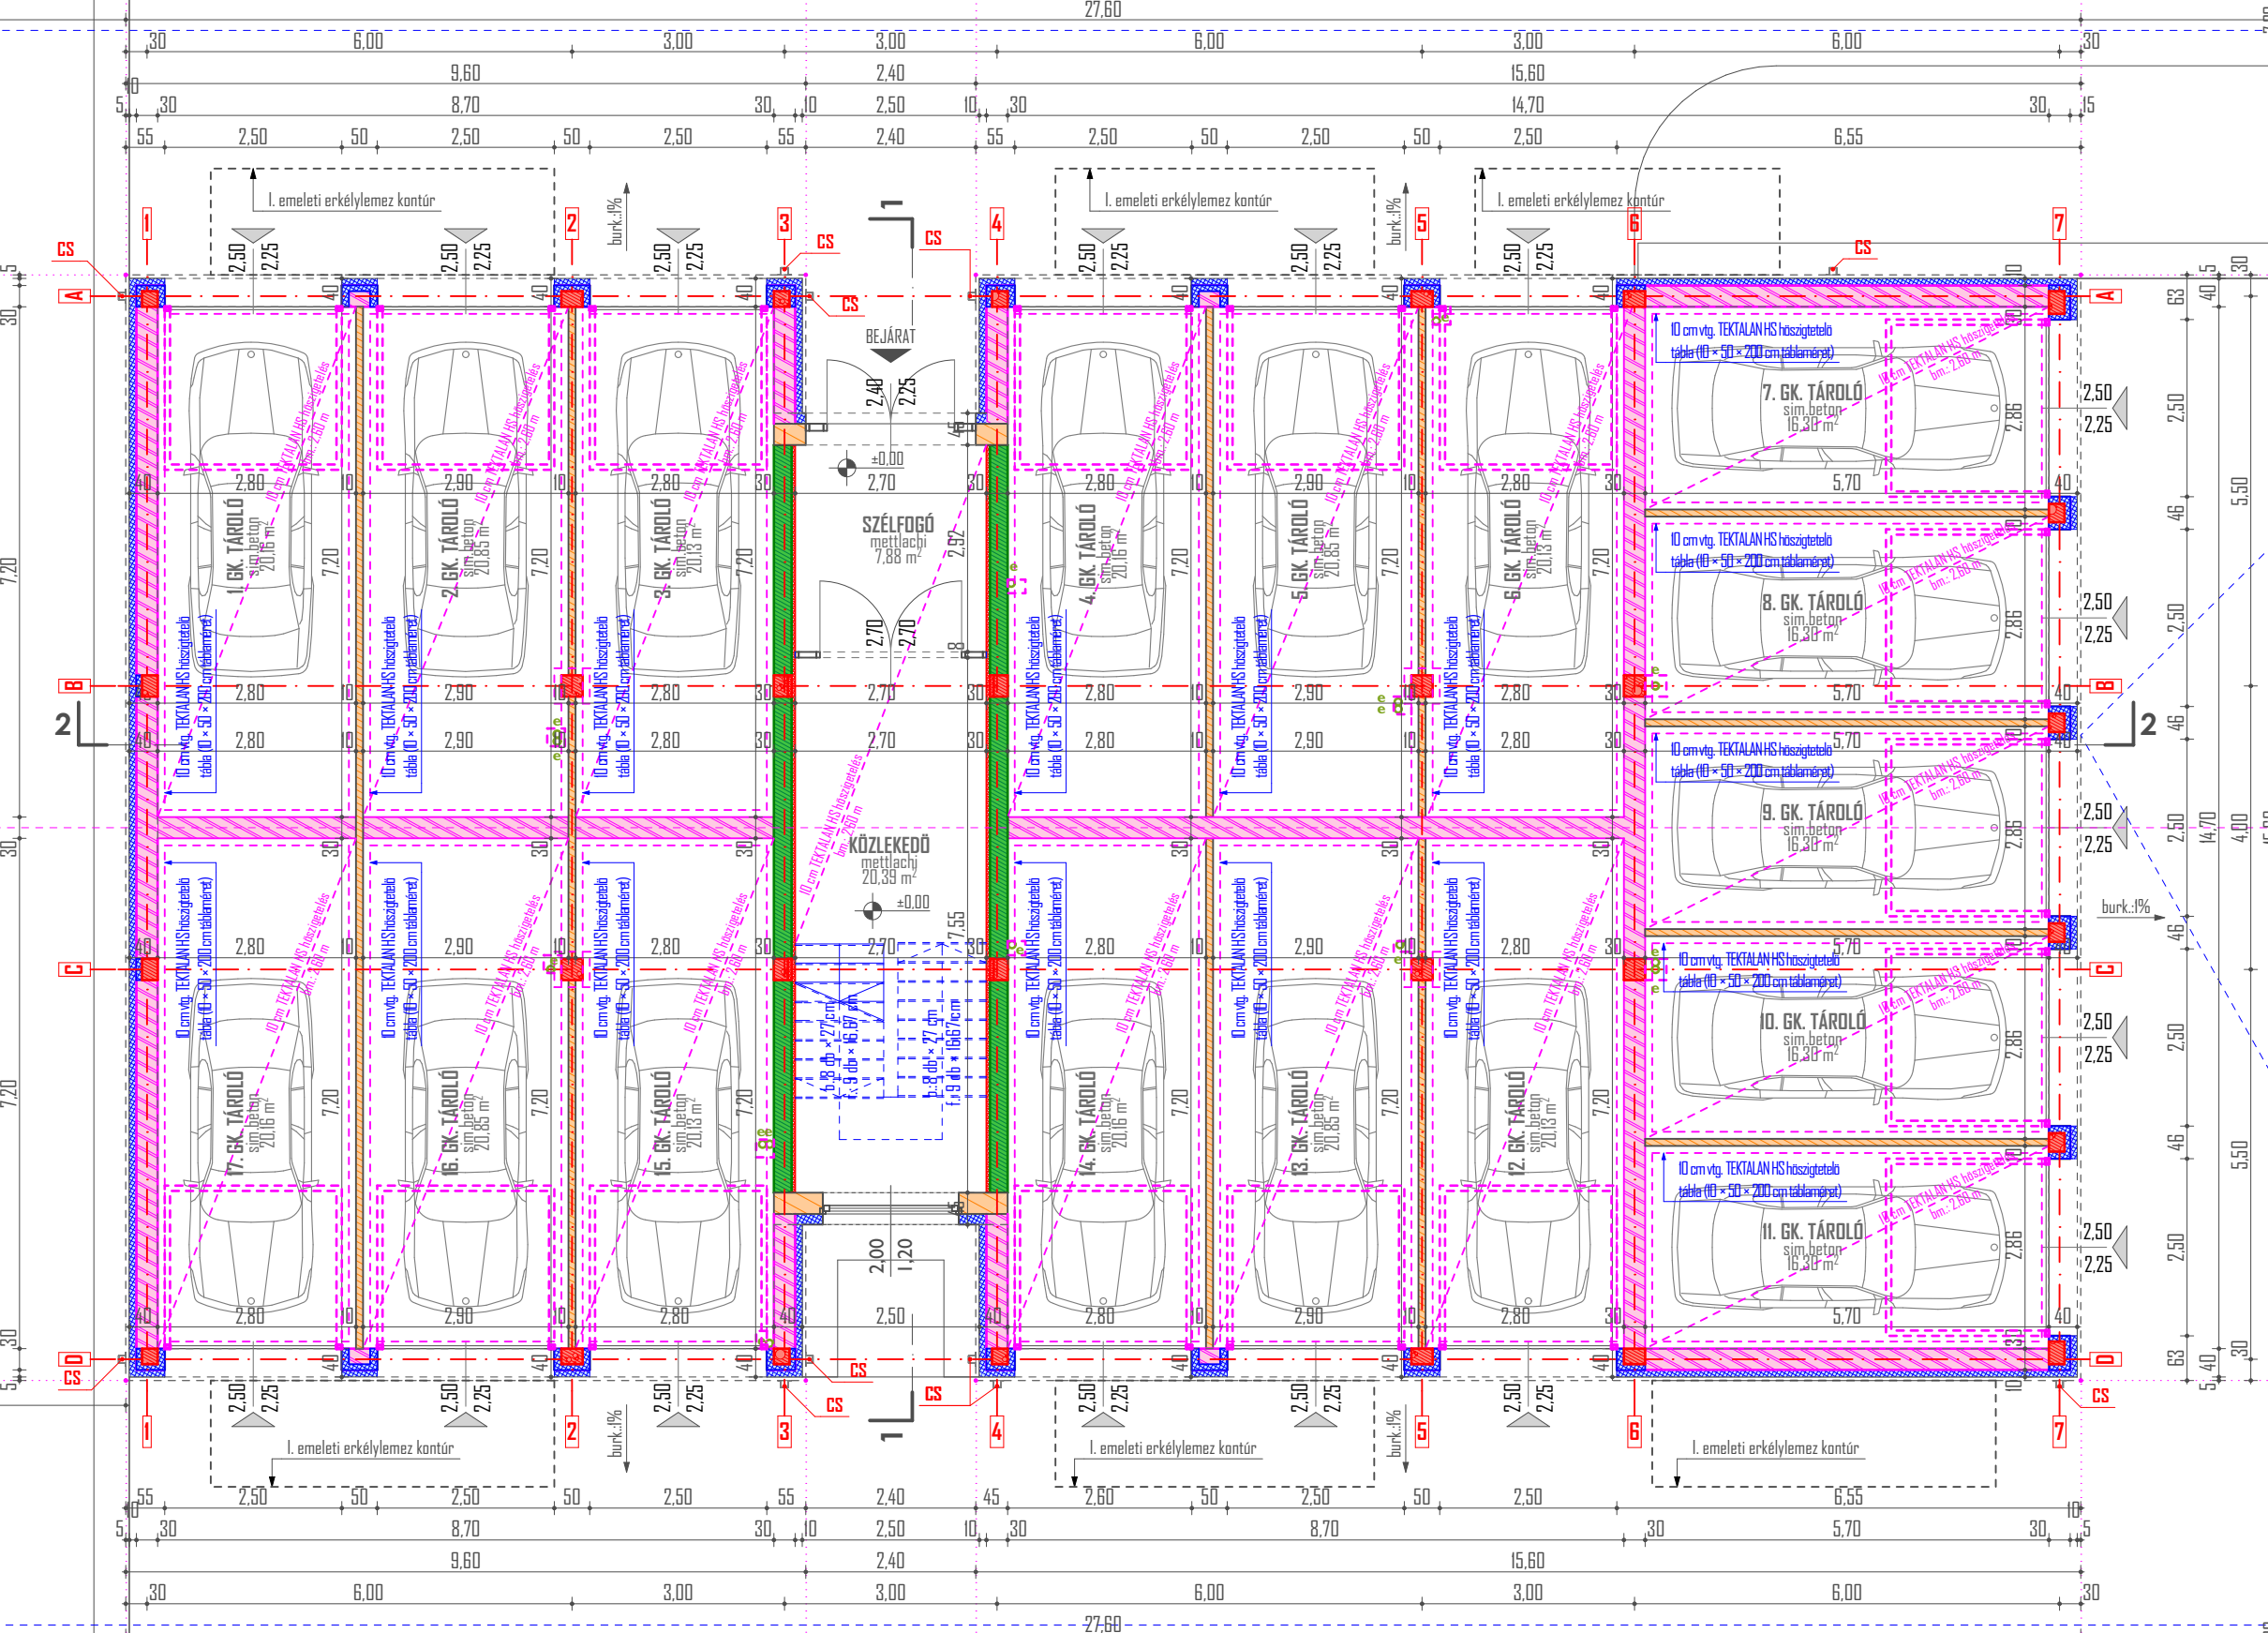

DISZPOZÍCIÓ

Ez a dokumentáció az Atilla és Atilla Építész Iroda Kft. szellemi tulajdona, mely jogvédelemben részesül. A dokumentáció kizárólag a szerződésben megjelölt telekhez és építési területre vonatkozik.

ATILLA ÉS ATILLA ÉPÍTÉSZ IRODA KFT.

CÍM: 4026 DEBRECEN
BETHLEN U. 6-8. F. LPH. 1/10.
TELEFON: +36 (52) 785-618,
+36 (30) 240-4822
+36 (70) 66-66-360
E-MAIL: atillaesatilla@gmail.com

LÉTESÍTMÉNY:
4030 DEBRECEN, HÍD UTCA, HRSZ.: 13572/19
"ZÖLD HÍD LAKÓPARK" - 16 LAKÁSOS (8 + 8 LAKÁS) LAKÓÉPÜLET
ÉPÍTÉSI ENGEDÉLYEZÉSI TERVE - "P" ÉS "Q" ÉPÜLETEK

MEGJÁZÓ:
HOMOKKERT BERUHÁZÓ KFT.
4026 Debrecen, Bethlen utca 10-12. C. lház. fszt. 3.

TERVEZŐK:
GULYÁS ATILLA É-09-0287 GRESKÓ ZSOLT É-09-0640
TERVEZŐ SZAKMÉRNÖK OKLEVELES ÉPÍTÉSZMÉRNÖK

TERVFAJTA: REVÍZIÓ: TÖRZISSZÁM:
ÉPÍTÉSI ENGEDÉLYEZÉSI TERV V00 GAO15/020

LAPMÉRET: 800 x 297 - 0,24 m² LÉPTÉK: M - 1:100 DÁTUM: 2017.06.27.

TERV MEGNEVEZÉS: ALAPRAJZOK FÖLDSZINTI ALAPRAJZ RAJZSZÁM: E-1.1

ALAPRAJZOK
FÖLDSZINTI ALAPRAJZ
M - 1:100