















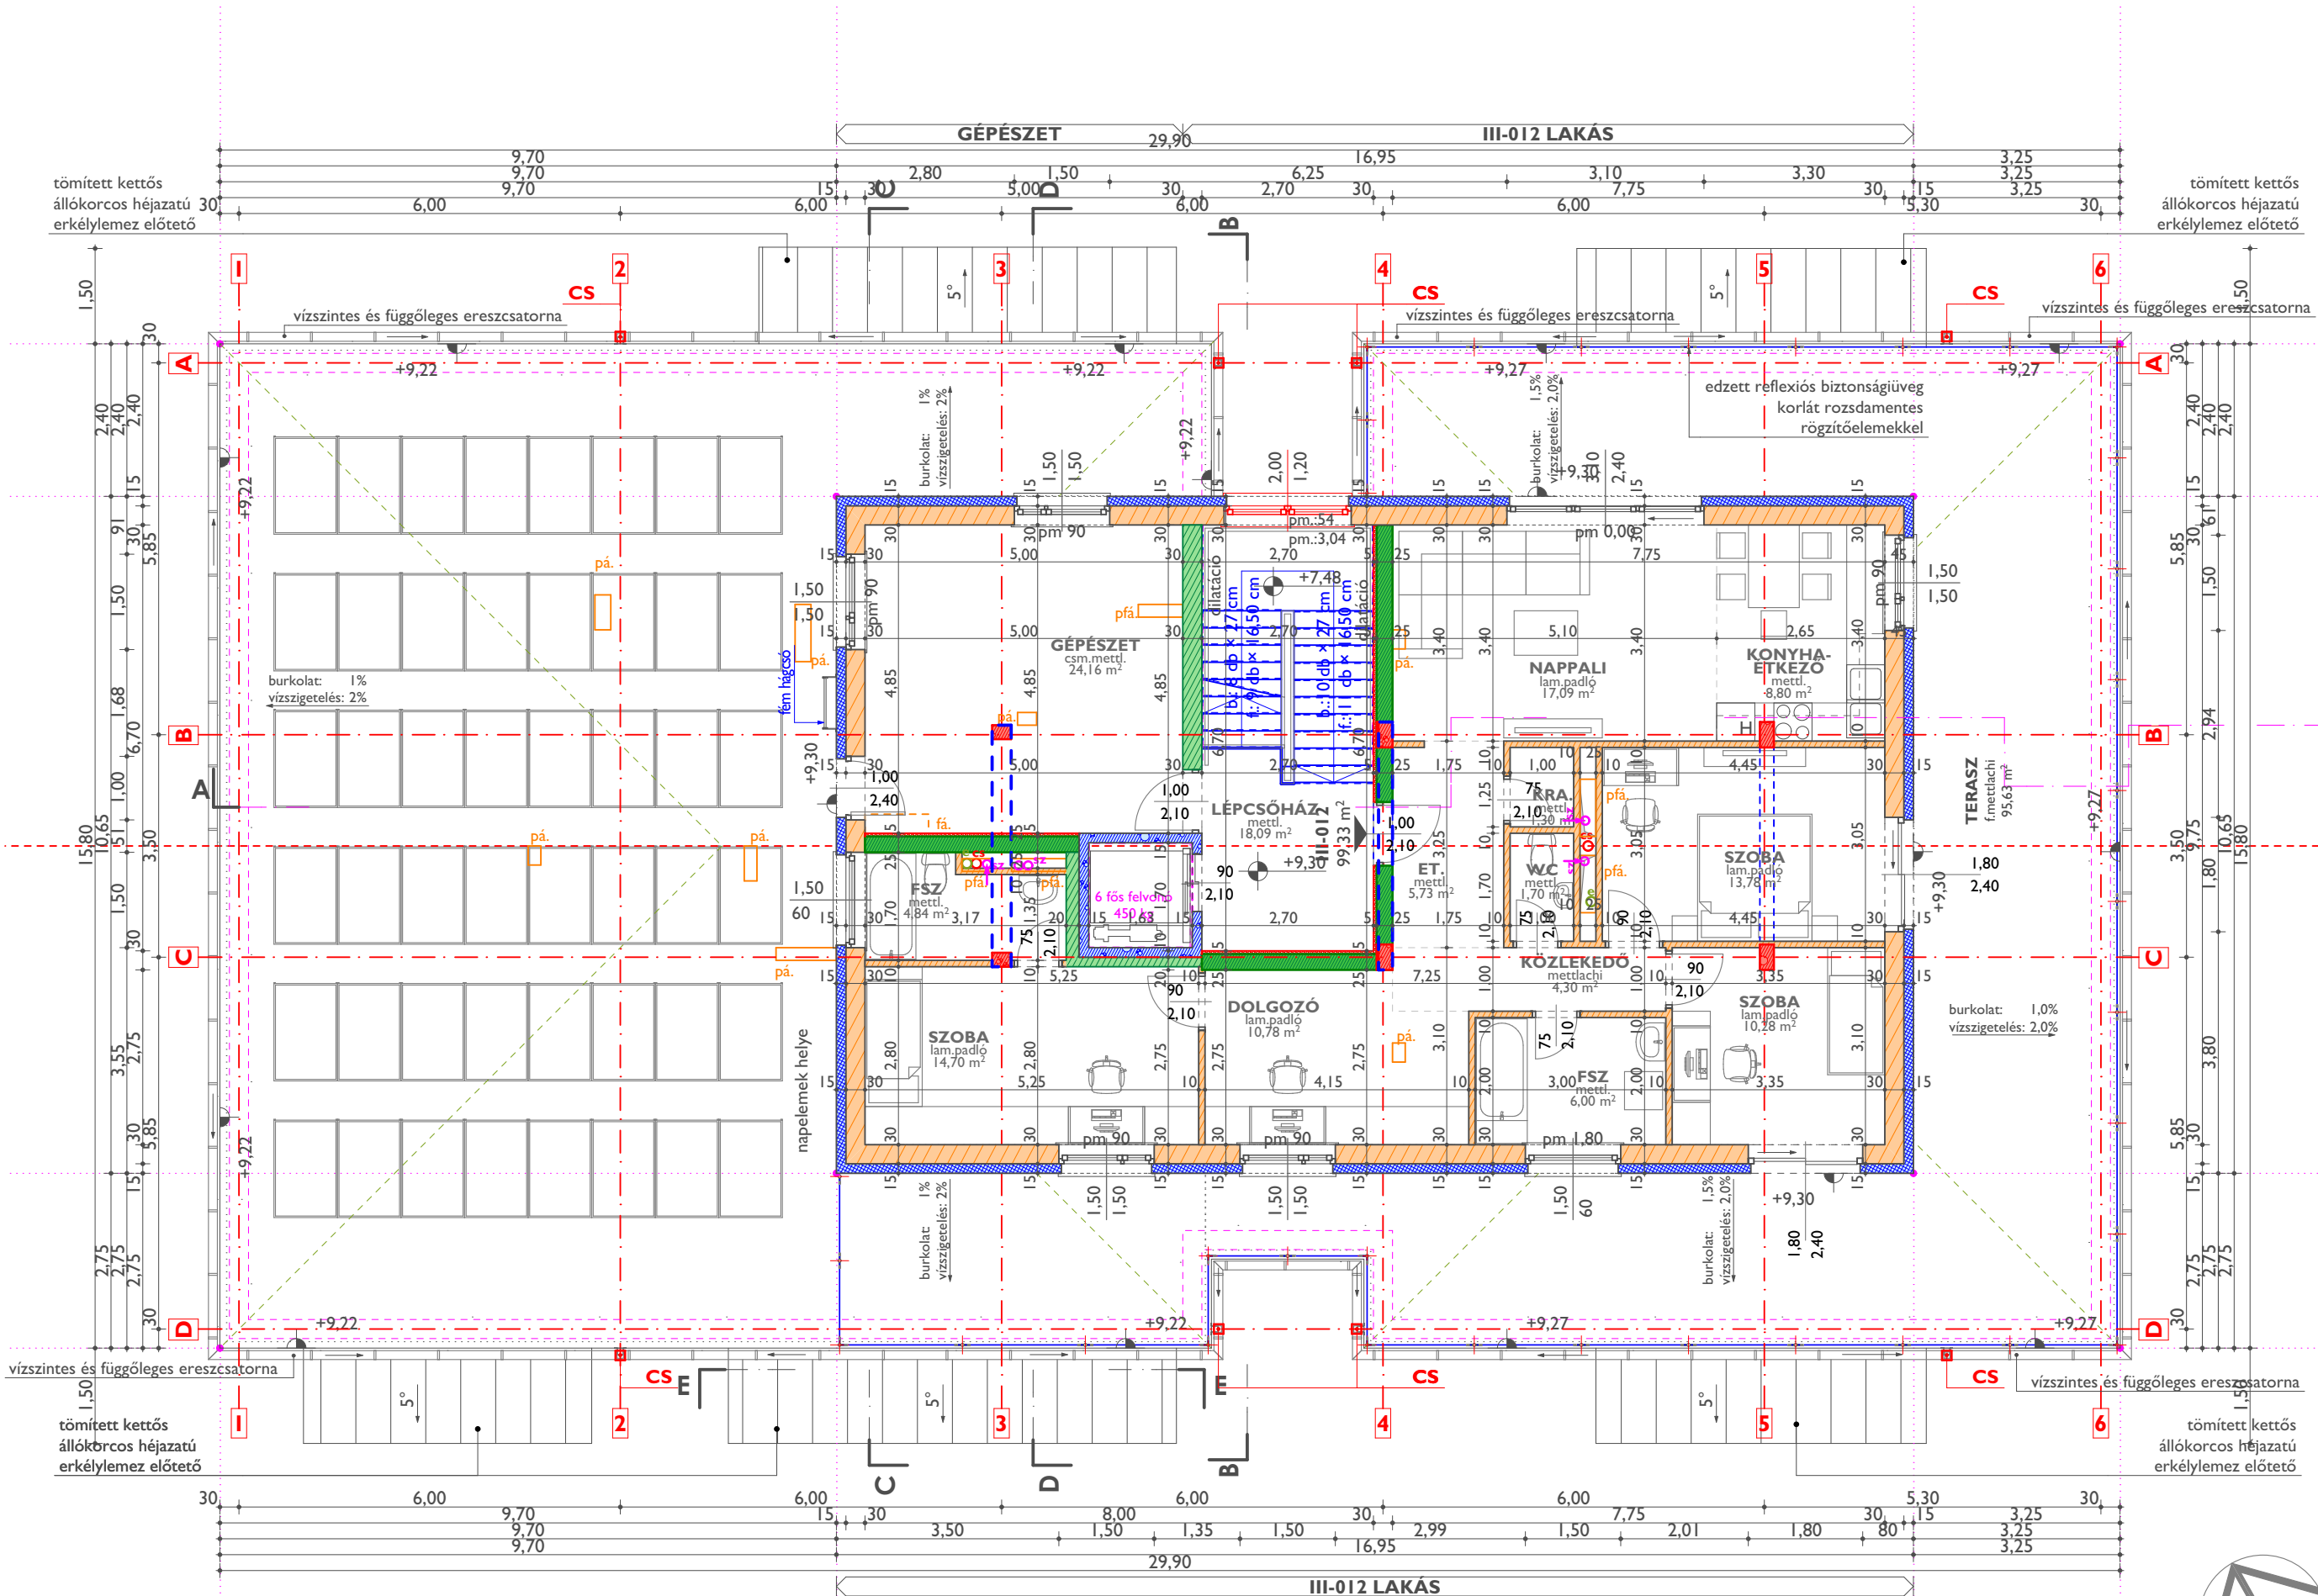


JELMAGYARÁZAT:

-  30 cm POROTHERM 30 Klíma falazat + 15 cm AUTROTHERM expandált homlokzati hőszigetelés
-  30 cm POROTHERM 30 Klíma falazat + 15 cm AUTROTHERM extrudált lábazati hőszigetelés
-  30 cm POROTHERM 10+N+F teherhordó falazat
-  30 cm POROTHERM 30 AKUZ hanggátó falazat
-  25 cm POROTHERM 30 AKUZ hanggátó falazat + 5 cm ROCKWOOL közetgyapot hőszigetelés
-  10 cm POROTHERM 10+N+F Profi falazat
-  7,5 cm gipszkarton előtétfal (szerelőfal)
-  - 30/30 cm statikailag méretezett monolit vasbeton pillér
-  20 cm statikailag méretezett monolit vasbeton födém
-  - szennyvíz ejtővezeték
-  - belső csapadékvíz elvezetés
-  - külső függőleges csapadékvíz levezetés
-  - belső térű helyiség elszívó ventilátor
-  - földem áttörés jelölése padlón
-  - földem áttörés jelölése mennyezeten
-  - földem áttörés padlón és mennyezeten



Ez a dokumentáció az Attila és Attila Építész Iroda Kft. szellemi tulajdona, mely jogvédelemben részesül. A dokumentációt lemezős, szakmai célú, a szerzők engedélyével feltétel nélkül másolható, de a szerzők jogaitól mentesen hozhatni tilos!

ATTILA ÉS ATTILA ÉPÍTÉSZ IRODA KFT.

Cím: 4026 DEBRECEN BETHLEN U. 6-8. F. LPH. I/10.
TELEFON: +36 (52) 785-618, +36 (30) 240-4822, +36 (70) 66-66-360
E-MAIL: attilaesattila@gmail.com



LÉTESÍTMÉNY:
 4030 DEBRECEN, HÍD UTCA, HRSZ.: 13572/10
 "ZÖLD HÍD LAKÓPARK" - 12 LAKÁSOS LAKÓÉPÜLET ÉPÍTÉSI ENGEDÉLYEZÉSI TERVE

MEGBÍZÓ:
 HOMOKKERT BERUHÁZÓ KFT.
 4026 Debrecen, Bethlen utca 10-12. C. lház. fszt. 3.

TERVEZŐK:
 GULYÁS ATTILA É-09-0287 GRESKÓ ZSOLT É-09-0640
 TERVEZŐ SZAKMÉRNÖK OKLEVELES ÉPÍTÉSZMÉRNÖK

TERVFAJTA: ÉPÍTÉSI ENGEDÉLYEZÉSI TERV	REVÍZIÓ: V02	TÖRZSSZÁM: GA015/020
LAPMÉRET: 450 x 297 - 0,12 m ²	LÉPTÉK: M - 1:100	DÁTUM: 2016.09.06.

TERV MEGNEVEZÉSE:
ALAPRAJZOK
 III. EMELETI ALAPRAJZ

RAJZSZÁM:
E-1.4

