



# "O" ÉPÜLET - 9 lakásos (17 lakásos)

# "N" ÉPÜLET - 8 lakásos (17 lakásos)

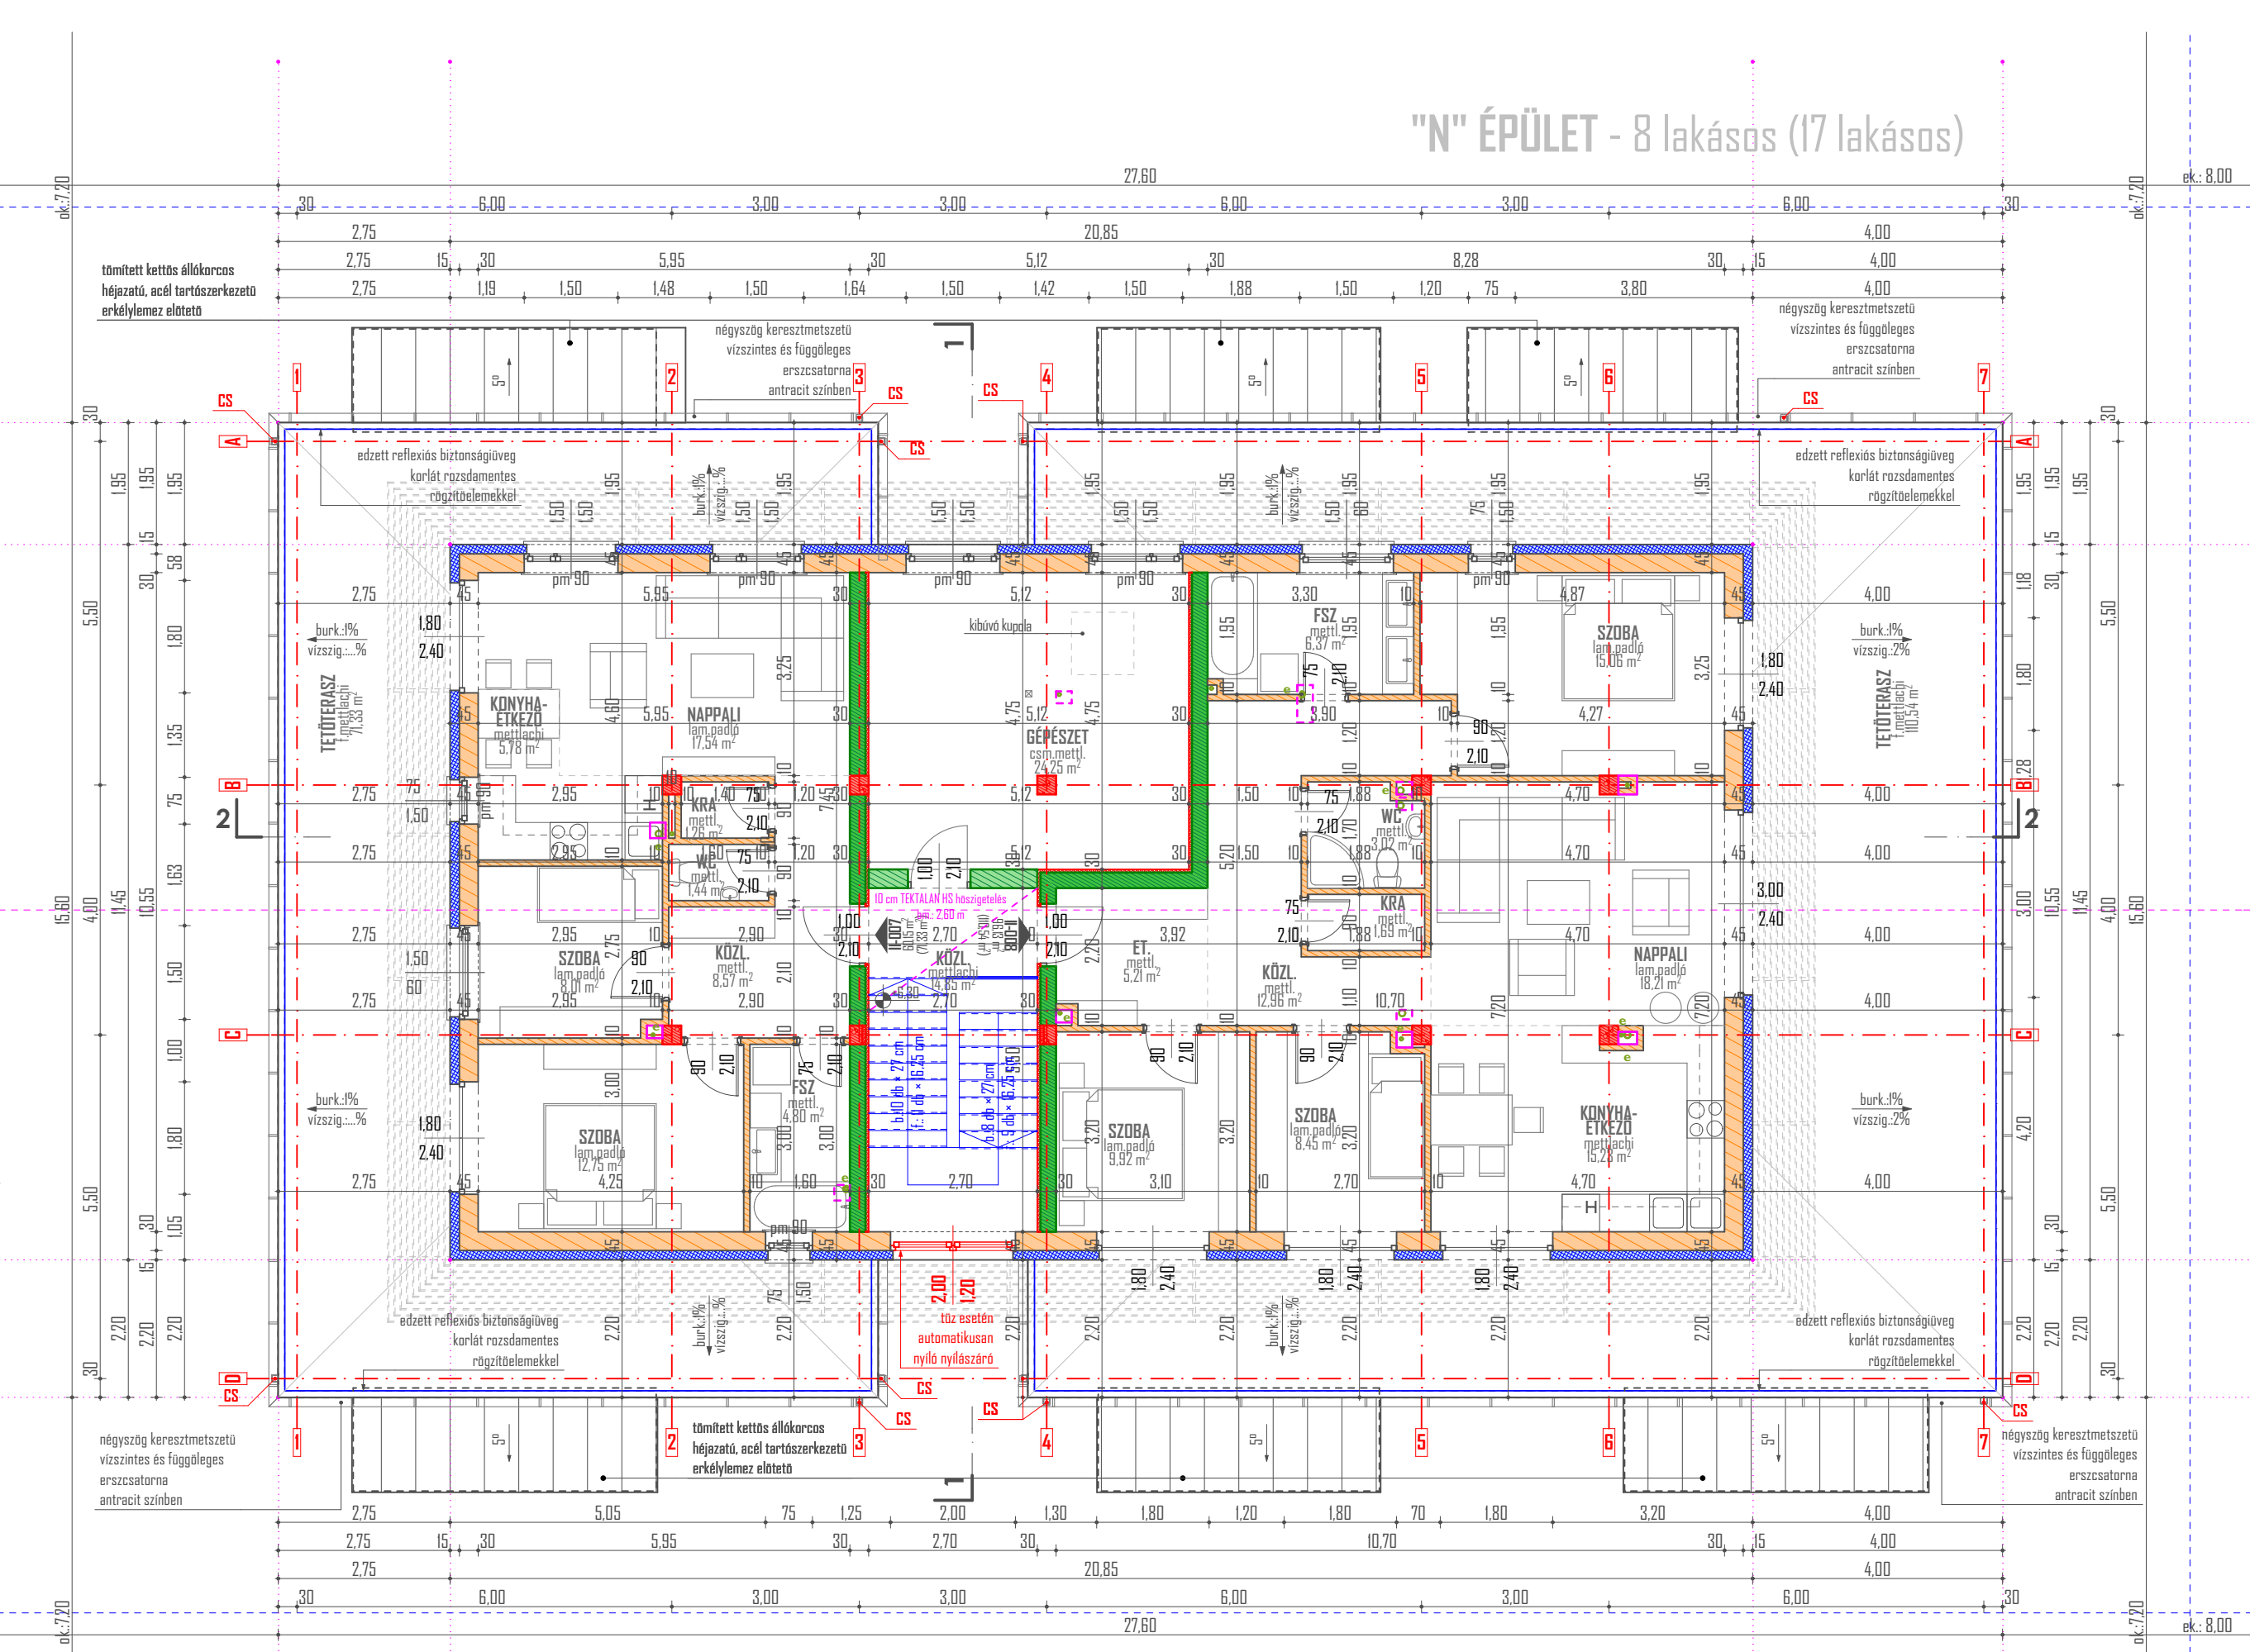

- JELMAGYARZAT:**
- 30 cm POROTHERM 130 Klíma falazat + 15 cm AUTROTHERM expandált homokozati hőszigetelés
  - 30 cm POROTHERM 130 Klíma falazat + 15 cm AUTROTHERM extrudált lábazati hőszigetelés
  - 30 cm POROTHERM N+H teherhordó falazat
  - 30 cm POROTHERM 30 AKUJ Z hargasztó falazat
  - 25 cm ROCKWOOL Kiszégyapolt hőszigetelés + 5 cm ROCKWOOL Kiszégyapolt hőszigetelés
  - 10 cm POROTHERM 10 N+H Profi falazat
  - 7.5 cm gipszkarton előváltó (szerelelő)
  - 30/30 cm statikailag méretezett monolit vasbeton pillér
  - 20 cm statikailag méretezett monolit vasbeton födém
  - e - szennyvíz ejtővezetők
  - cs - belső csapadékvíz elvezetés
  - sz - belső terü helyiség elszívó ventilátor

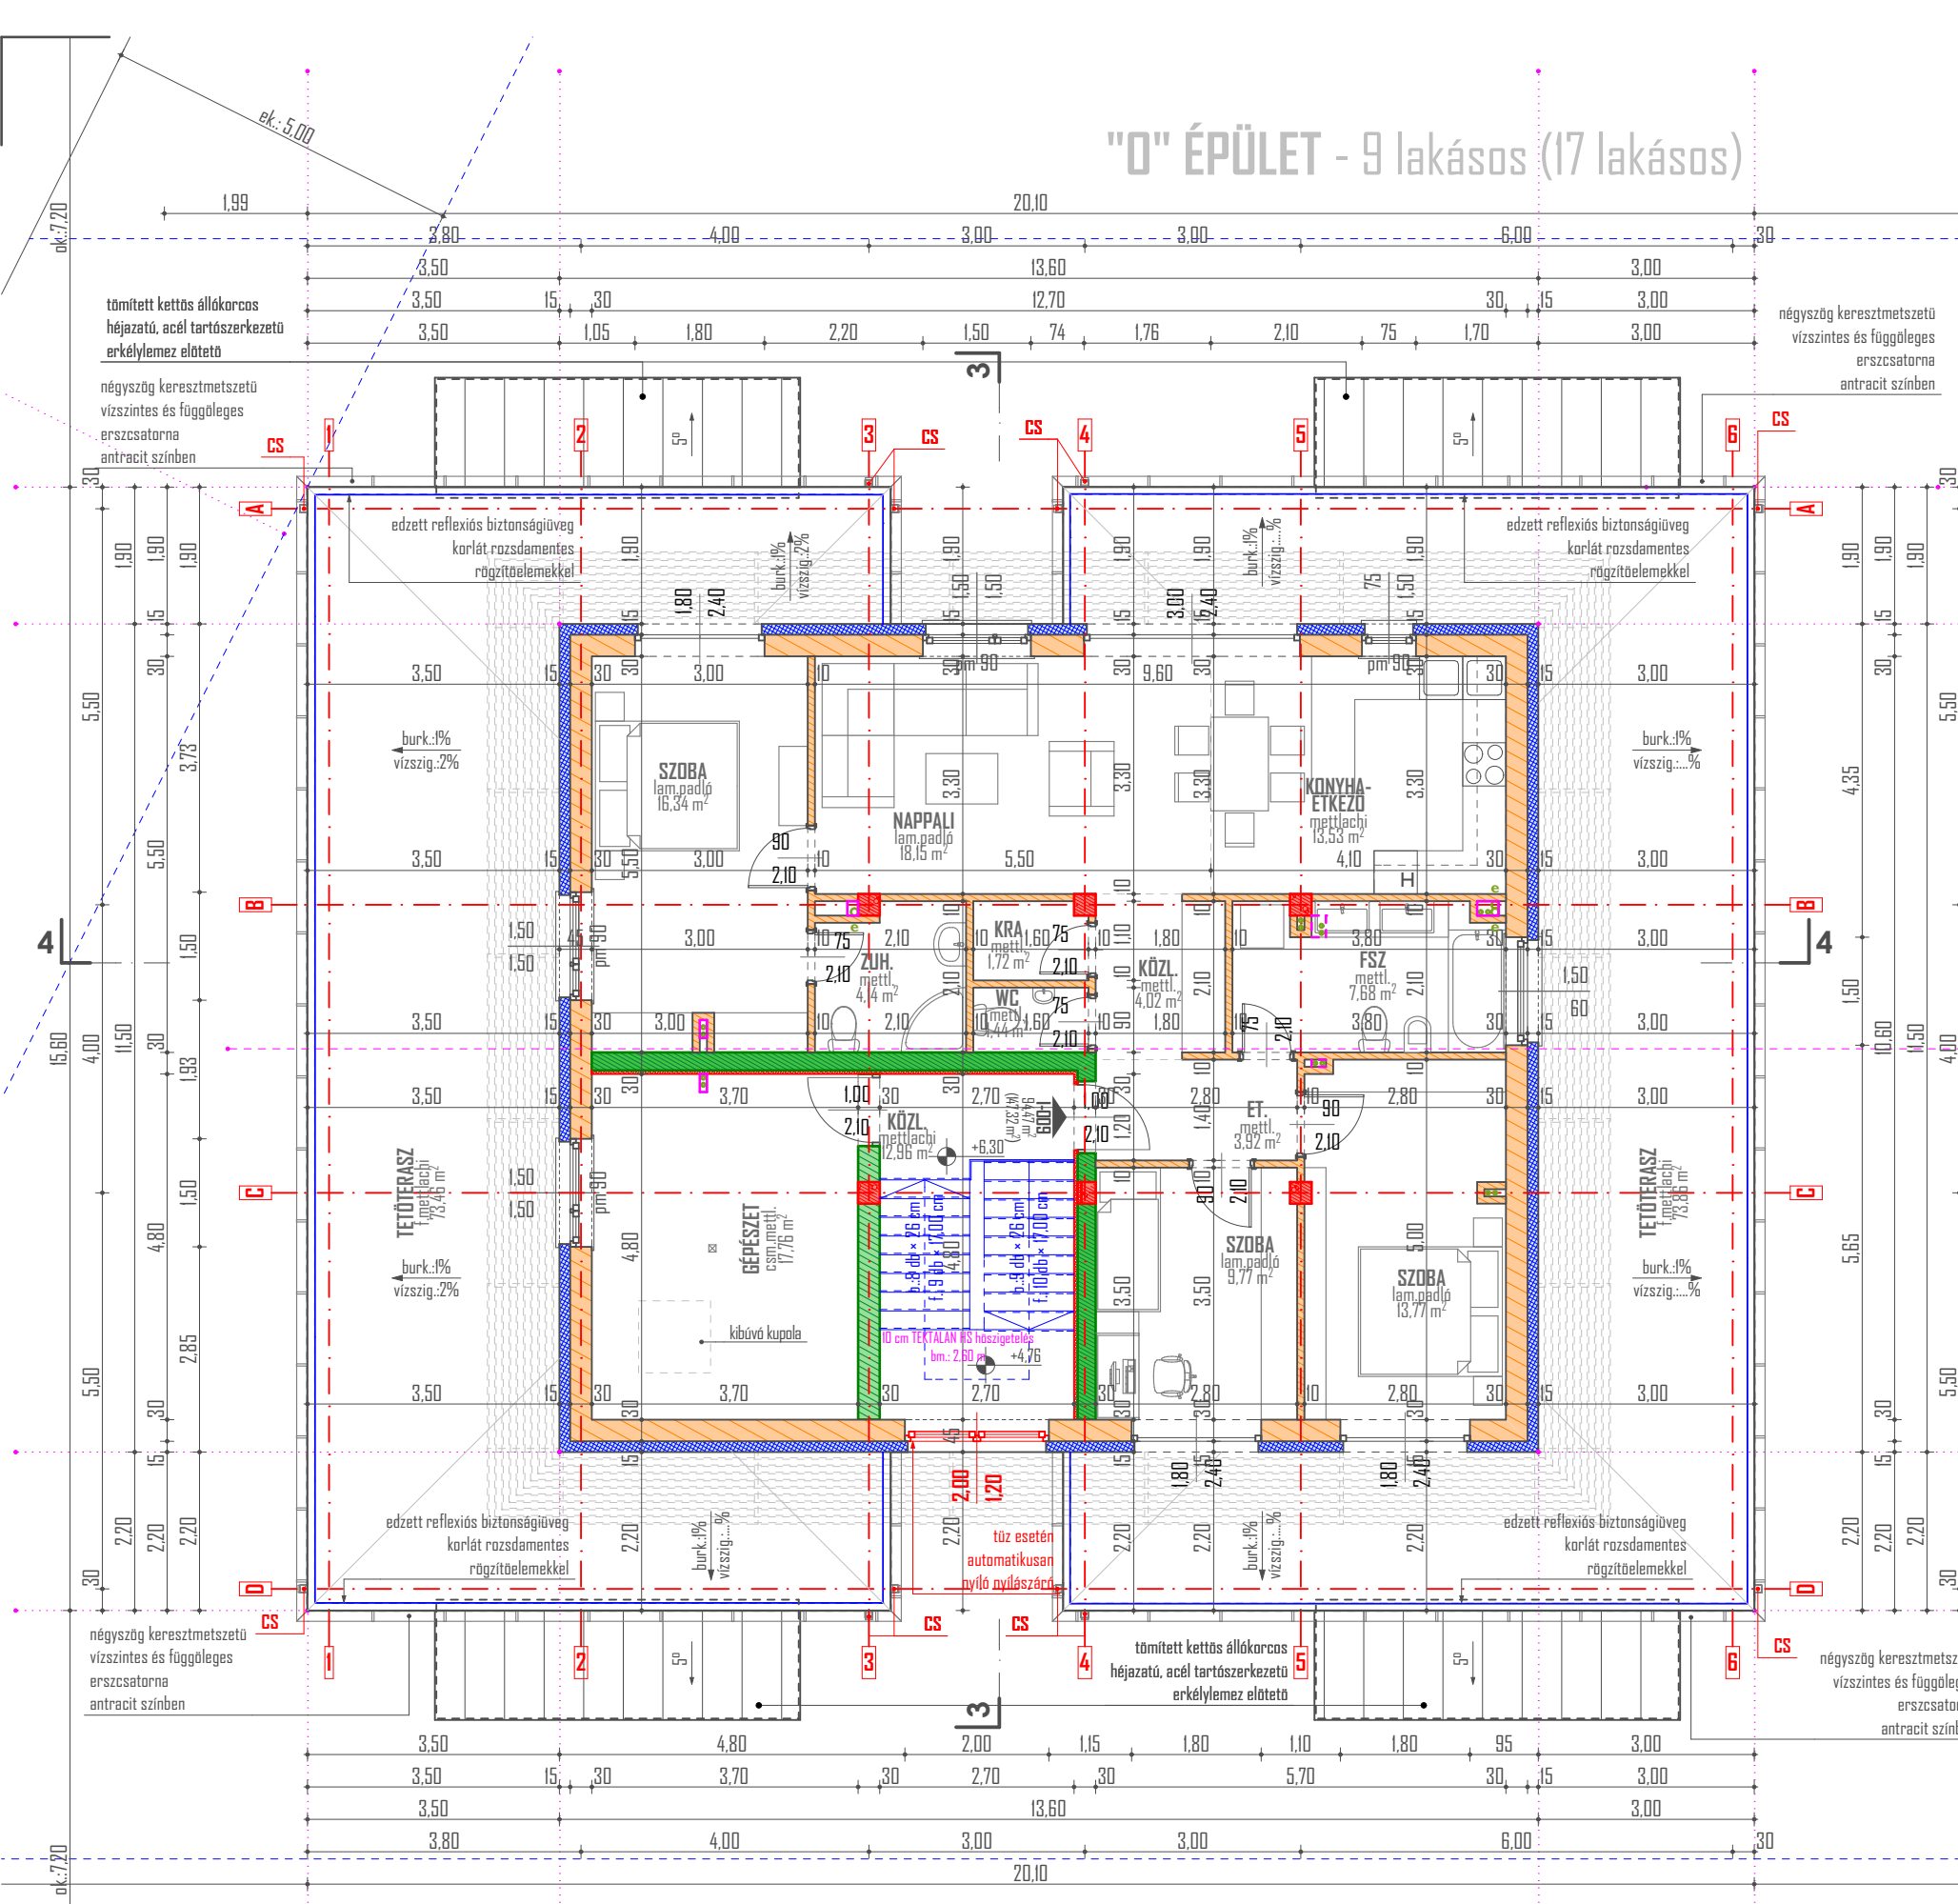

**DISZPOZÍCIÓ**

Ez a dokumentáció az Attila és Attila Építész Iroda Kft. szellemi tulajdona, mely jogvédelemben részesül. A dokumentáció kizárólag a megrendelő számára készült, más terjesztés, másodlagos felhasználás tilos.

**ATILIA ÉS ATILIA ÉPÍTÉSZ IRODA KFT.**

**CÍM:** 4026 DEBRECEN, BETHLEN U. 6-8. F. LPH. 1/10.  
**TELEFON:** +36 (52) 785-618, +36 (30) 240-4822, +36 (70) 66-66-360  
**E-MAIL:** attiliasatilia@gmail.com

**LÉTESÍTMÉNY:** 4030 DEBRECEN, HÍD UTCA, HRSZ.: 13572/18  
 "ZÖLD HÍD LAKÓPARK" - 17 LAKÁSOS LAKÓÉPÜLETEK (8 + 9 LAKÁS) ÉPÍTÉSI ENGEDÉLYEZÉSI TERVE - "N" ÉS "O" ÉPÜLETEK

**MEGBÍZÓ:** HOMOKKERT BERUHÁZÓ KFT., 4026 Debrecen, Bethlen utca 10-12. C. Iház. fszt. 3.

**TERVEZŐK:** GULYÁS ATILIA É-09-0287 GRESKÓ ZSOLT É-09-0640  
 TERVEZŐ SZAKMÉRNÖK OKLEVÉLES ÉPÍTÉSZMÉRNÖK

**TERVFAJTA:** TERVEZÉSI ENGEDÉLYEZÉSI TERV  
**TERV MEGNEVEZÉS:** ALAPRAJZOK II. EMELETI ALAPRAJZ

**TÖRZISSZÁM:** GAO15/020  
**DÁTUM:** 2017.06.15.  
**RAJZSZÁM:** E-1.3

**ALAPRAJZOK**  
 II. EMELETI ALAPRAJZ  
 M = 1:100