



"Q" ÉPÜLET - 8 lakásos (16 lakásos)

"P" ÉPÜLET - 8 lakásos (16 lakásos)

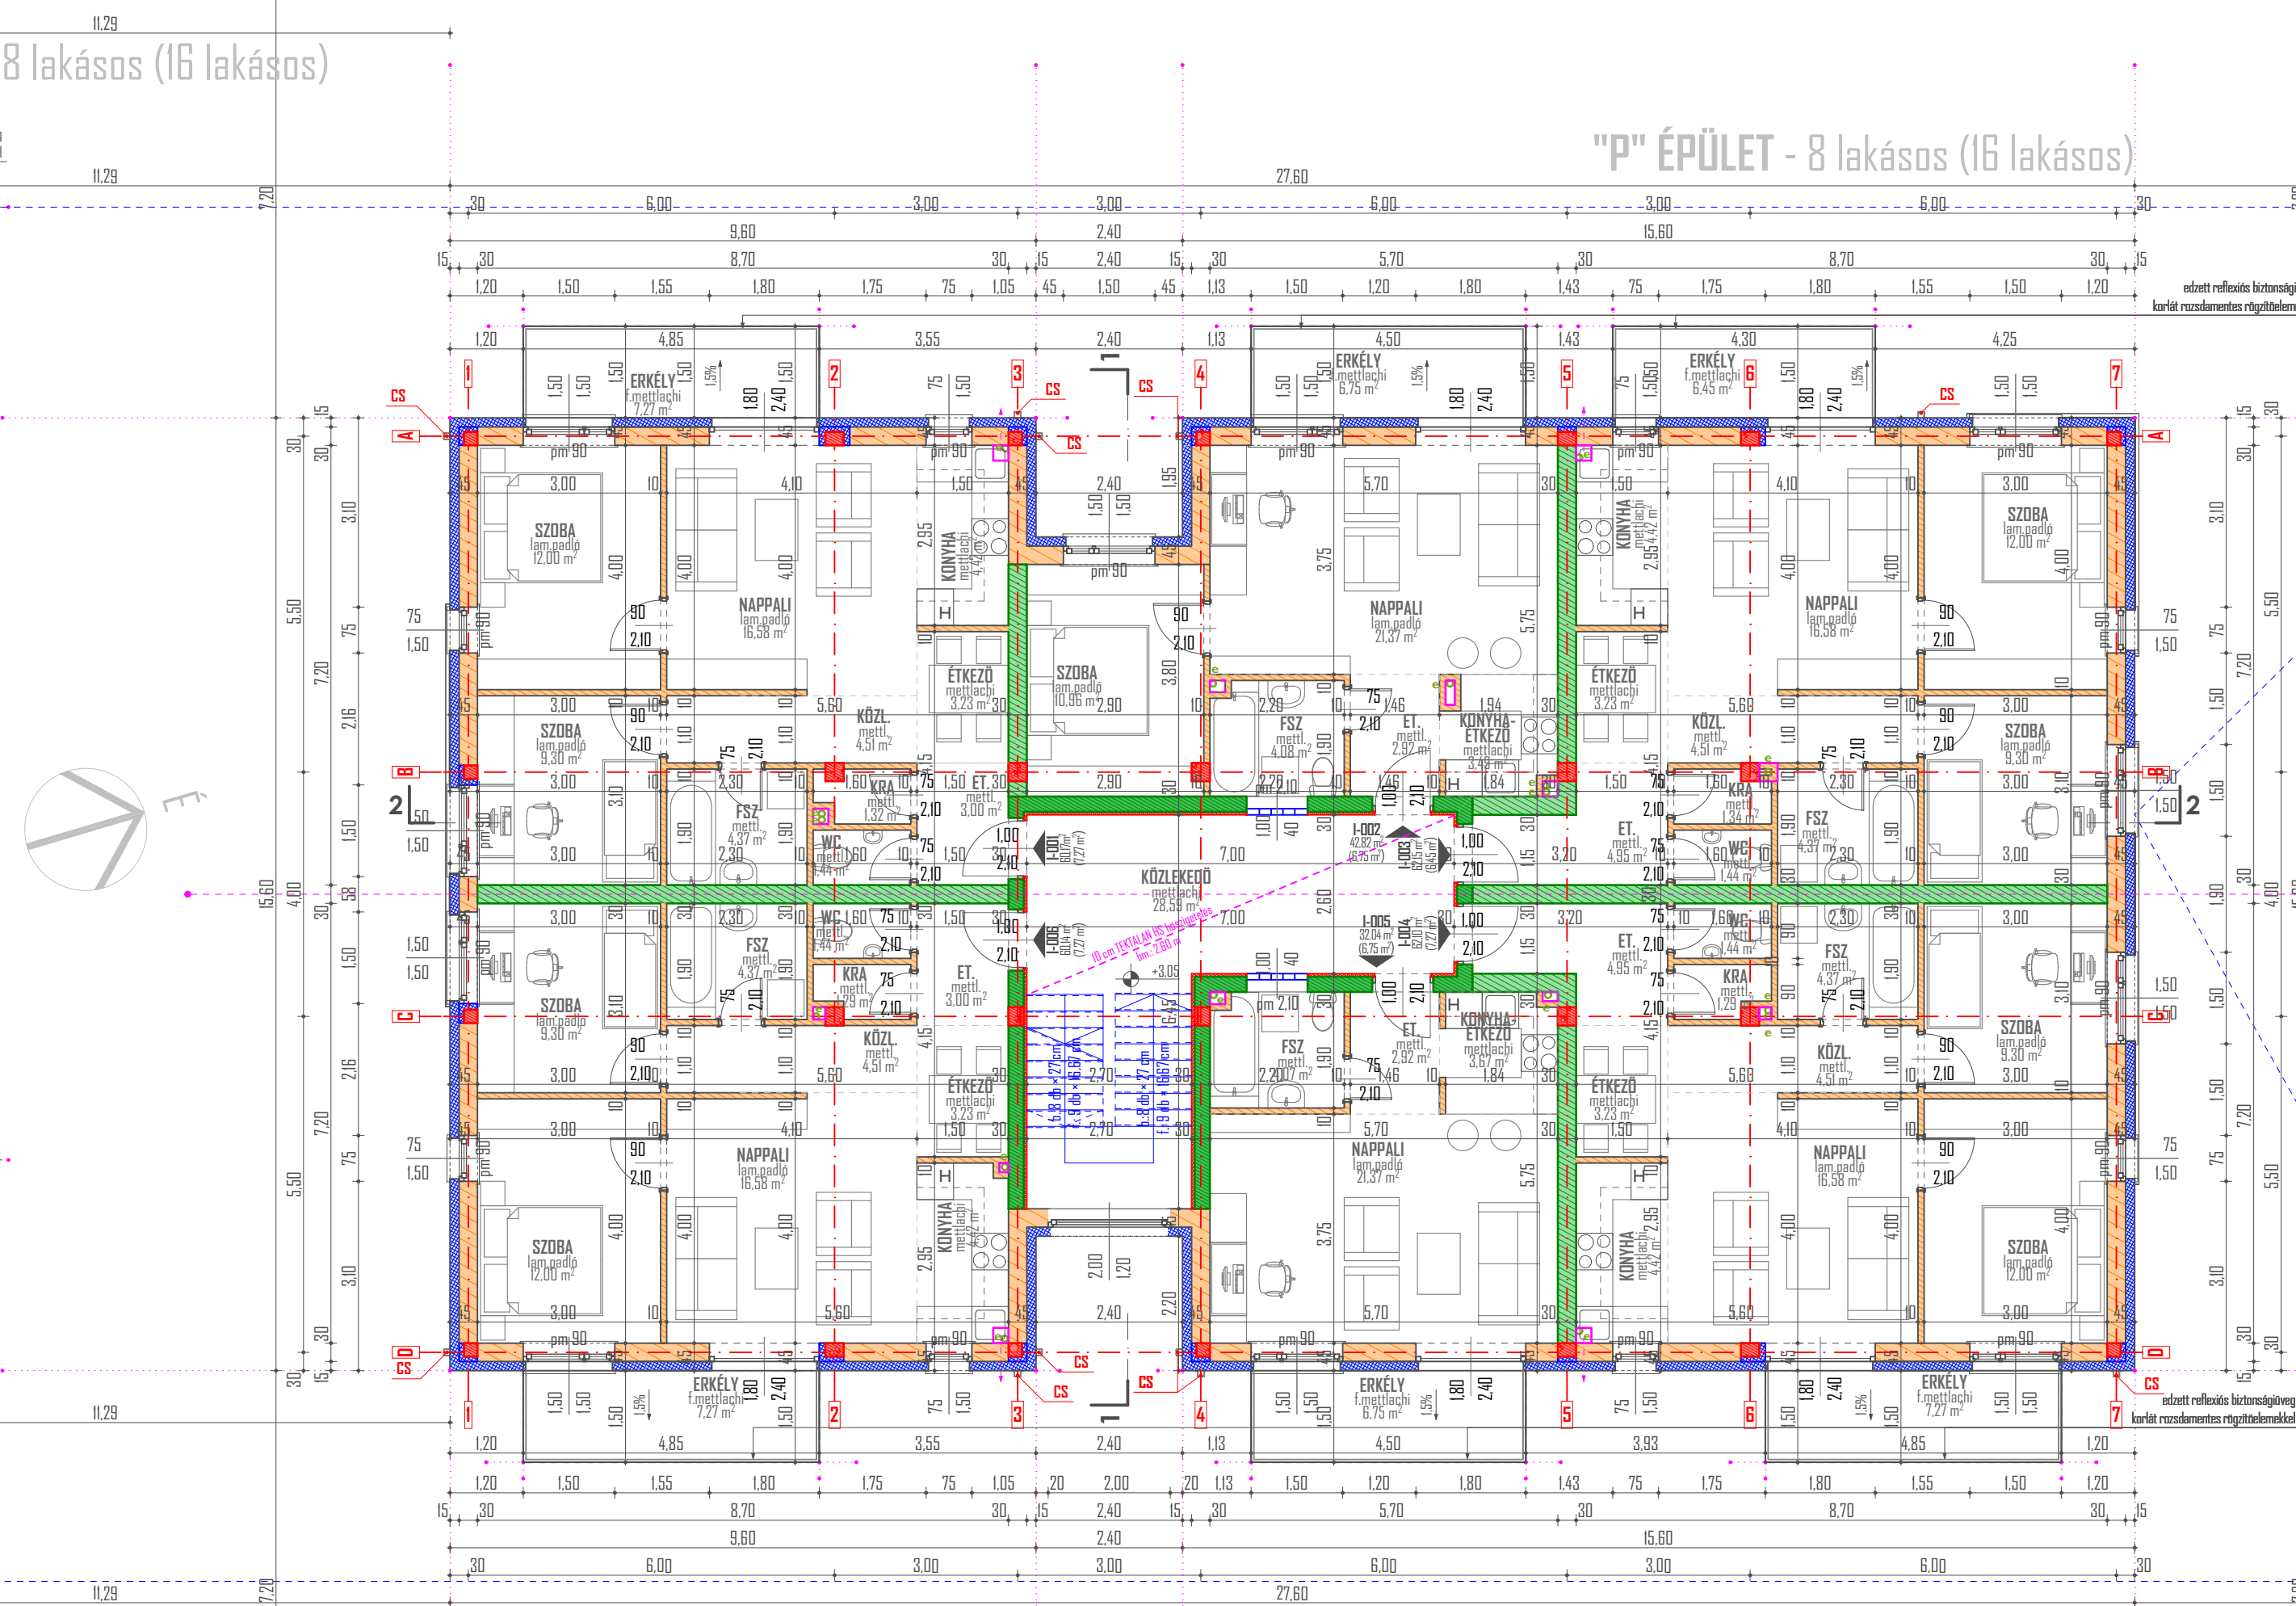

16 LAKÁSOS (8+8 LAKÁS)  
"P" ÉS "Q" ÉPÜLETEK

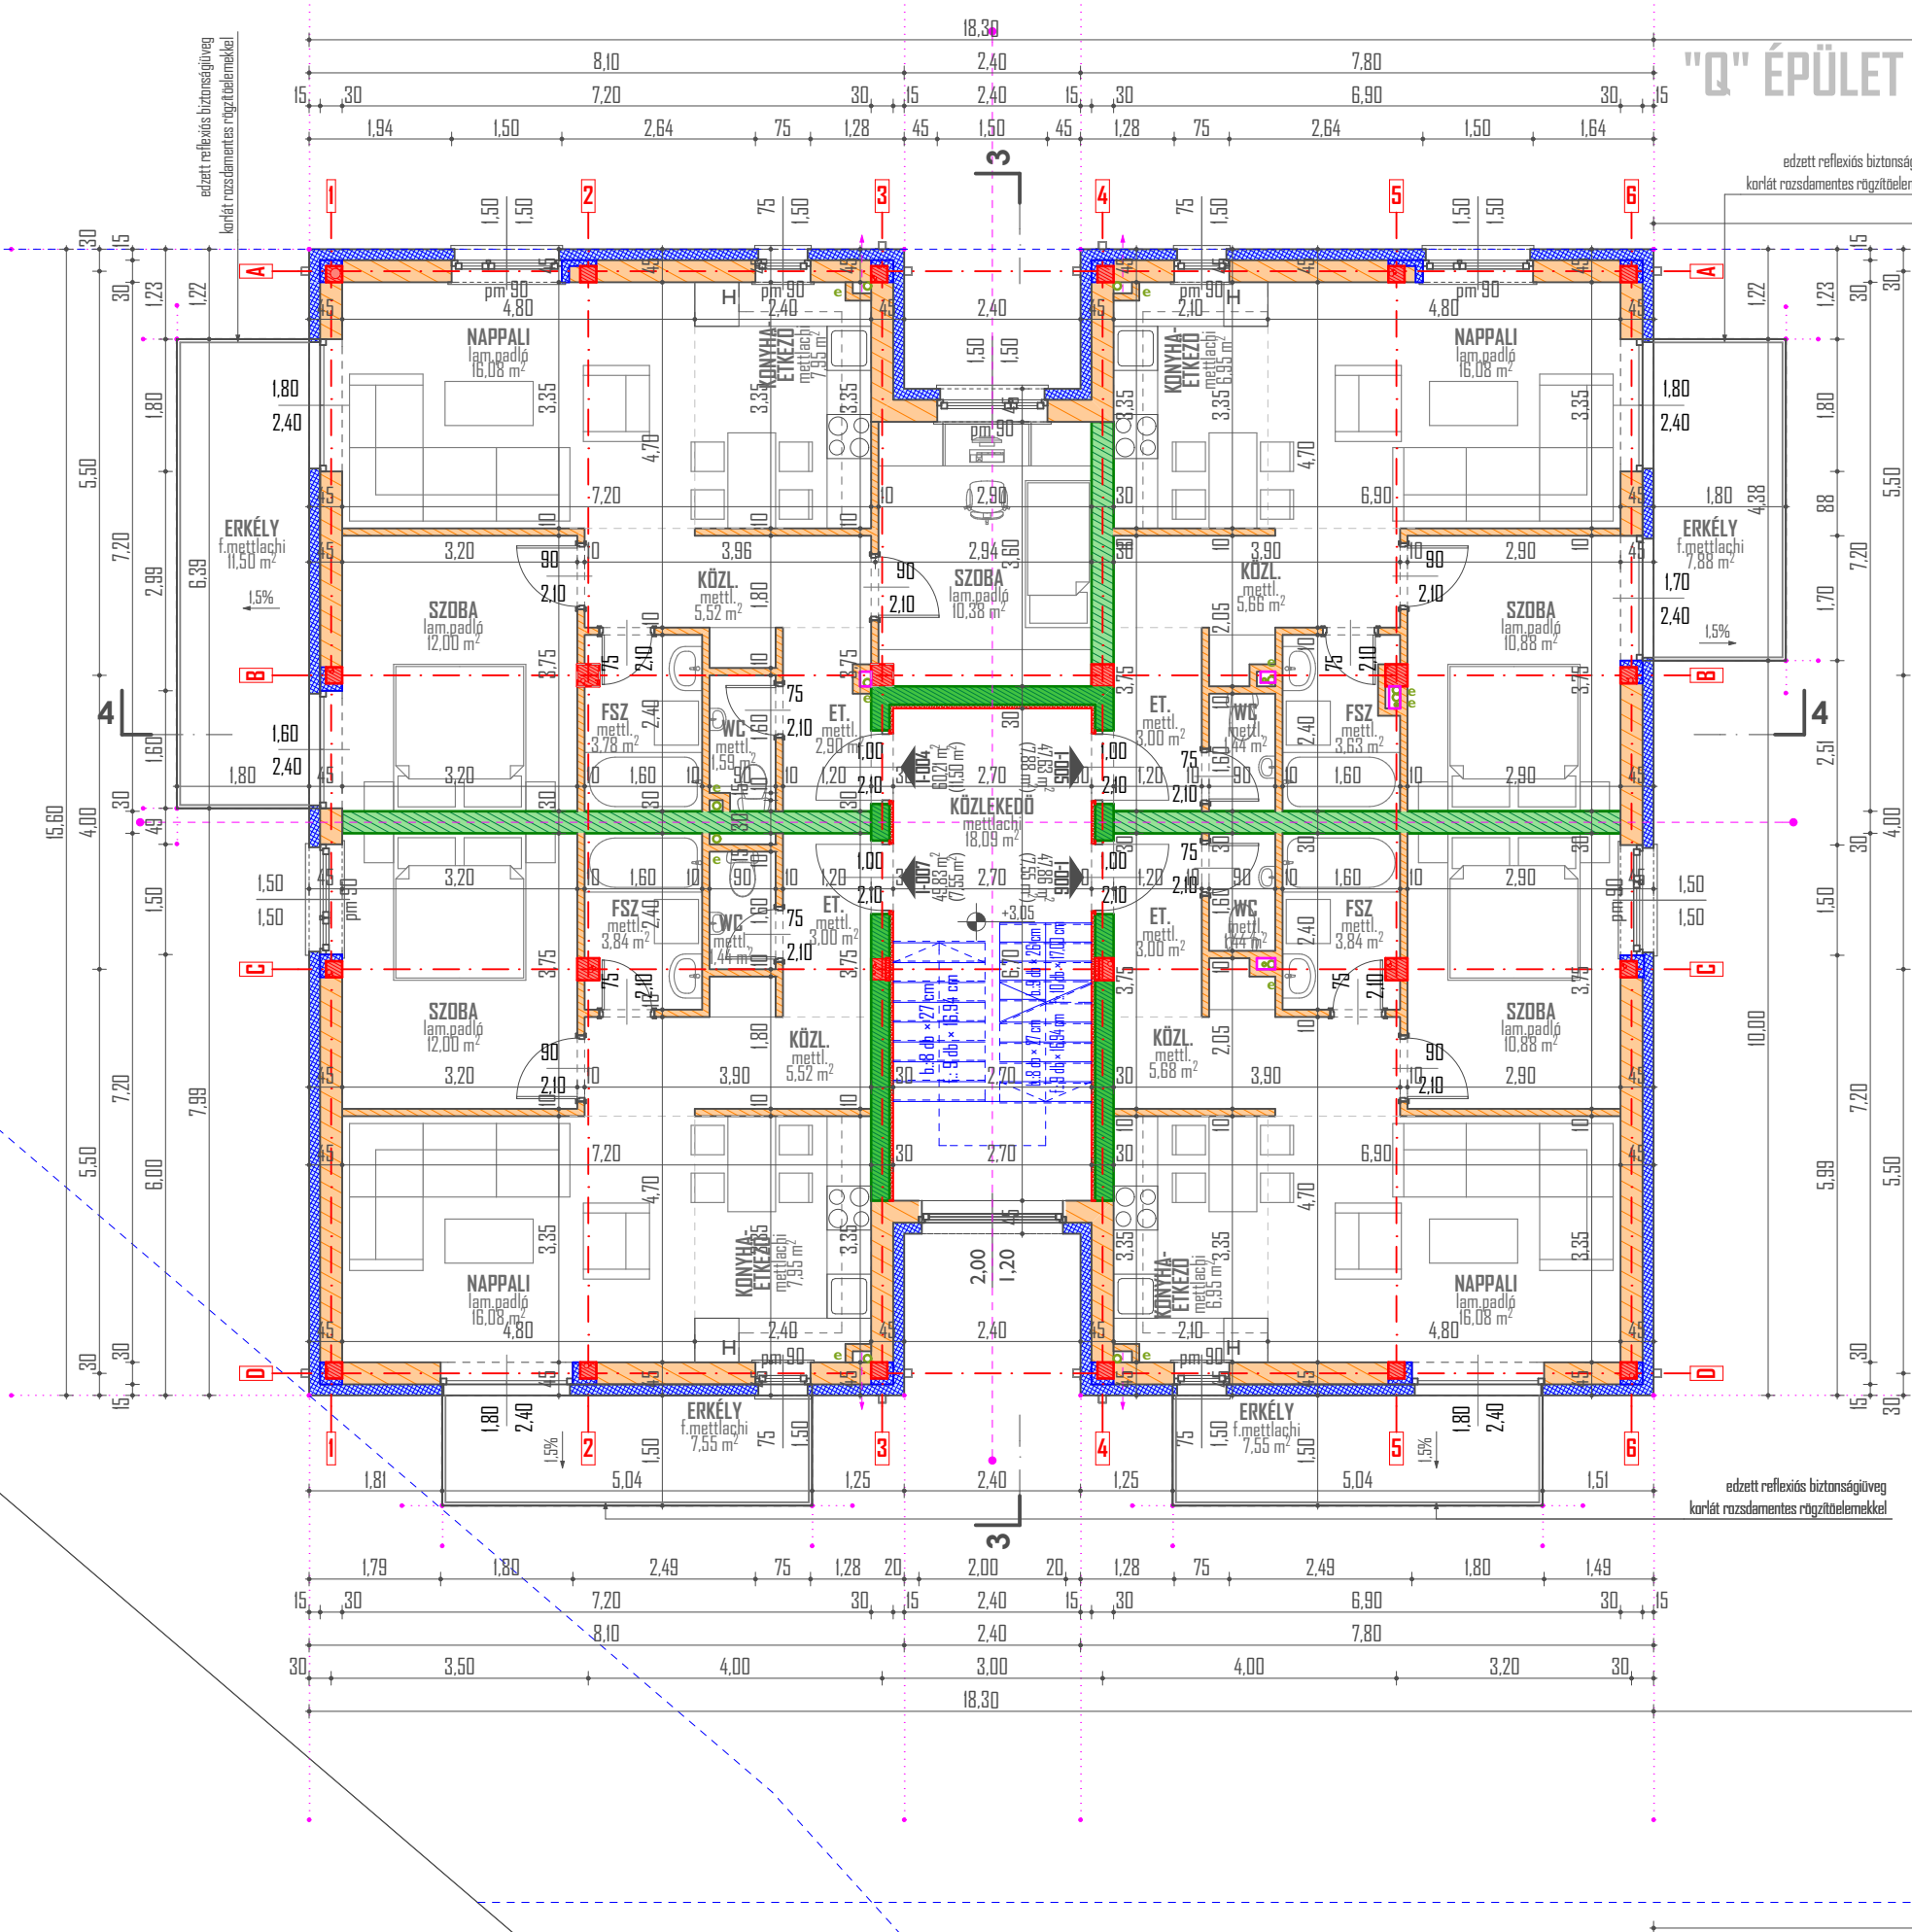

**DISZPOZÍCIÓ**

En a dokumentáció az Attila és Attila Építész Iroda Kft. szellemi tulajdona, mely jogvédelemben részesül. A dokumentáció kinyitási, szakszerűségi, a szerzői jogvédelemmel ellátott elektronikus formátumban készült.

**ATTILA ÉS ATTILA ÉPÍTÉSZ IRODA KFT.**

**CÍM:** 4026 DEBRECEN  
BETHLEN U. 6-8. F. LPH. 1/10.

**TELEFON:** +36 (52) 785-618,  
+36 (30) 240-4822  
+36 (70) 66-66-360

**E-MAIL:** attilaeosztaly@gmail.com

**LÉTESÍTMÉNY:**  
4030 DEBRECEN, HÍD UTCA, HRSZ.: 13572/19  
"ZÖLD HÍD LAKÓPARK" - 16 LAKÁSOS (8+8 LAKÁS) LAKÓÉPÜLET  
ÉPÍTÉSI ENGEDÉLYEZÉSI TERVE - "P" ÉS "Q" ÉPÜLETEK

**MEGÍZŐ:**  
HOMOKKERT BERUHÁZÓ KFT.  
4026 Debrecen, Bethlen utca 10-12. C. lház. fszt. 3.

**TERVEZŐK:**  
GULYÁS ATTILA É-09-0287 GRESKÓ ZSOLT É-09-0640  
TERVEZŐ SZAKMÉRNÖK OKLEVELES ÉPÍTÉSZMÉRNÖK

**TERVFAJTA:** REVÍZIÓ: TÖRZISSZÁM:  
ÉPÍTÉSI ENGEDÉLYEZÉSI TERV V00 GAO15/020

**LAPMÉRET:** 800 x 297 - 0,24 m<sup>2</sup> **ÉPTÉK:** M - 1:100 **DÁTUM:** 2017.06.27.

**TERV MEGNEVEZÉS:** ALAPRAJZOK I. EMELETI ALAPRAJZ **RAJZSZÁM:** E-1.2

MEAPRAJZOK  
I. EMELETI ALAPRAJZ  
M - 1:100