


JELMAGYARÁZAT:

-  30 cm POROTHERM 30 Klíma falazat + 15 cm ALUTROTHERM expandált homlokzati hőszigetelés
-  30 cm POROTHERM 30 Klíma falazat + 15 cm ALUTROTHERM extrudált lábazati hőszigetelés
-  30 cm POROTHERM N+F teherhordó falazat
-  30 cm POROTHERM 30 AKU Z hanggátló falazat
-  25 cm POROTHERM 30 AKU Z hanggátló falazat + 5 cm ROCKWOOL közegetapot hőszigetelés
-  10 cm POROTHERM 10 N+F Profi falazat
-  7.5 cm gipszkarton előnéfal (szerekőfal)
-  30/30 cm statikailag méretezett monolit vasbeton pillér
-  20 cm statikailag méretezett monolit vasbeton földem
-  - szennyvíz ejtővezeték
-  - belső csapadékvíz elvezetés
-  - belső területi elszívó ventilátor

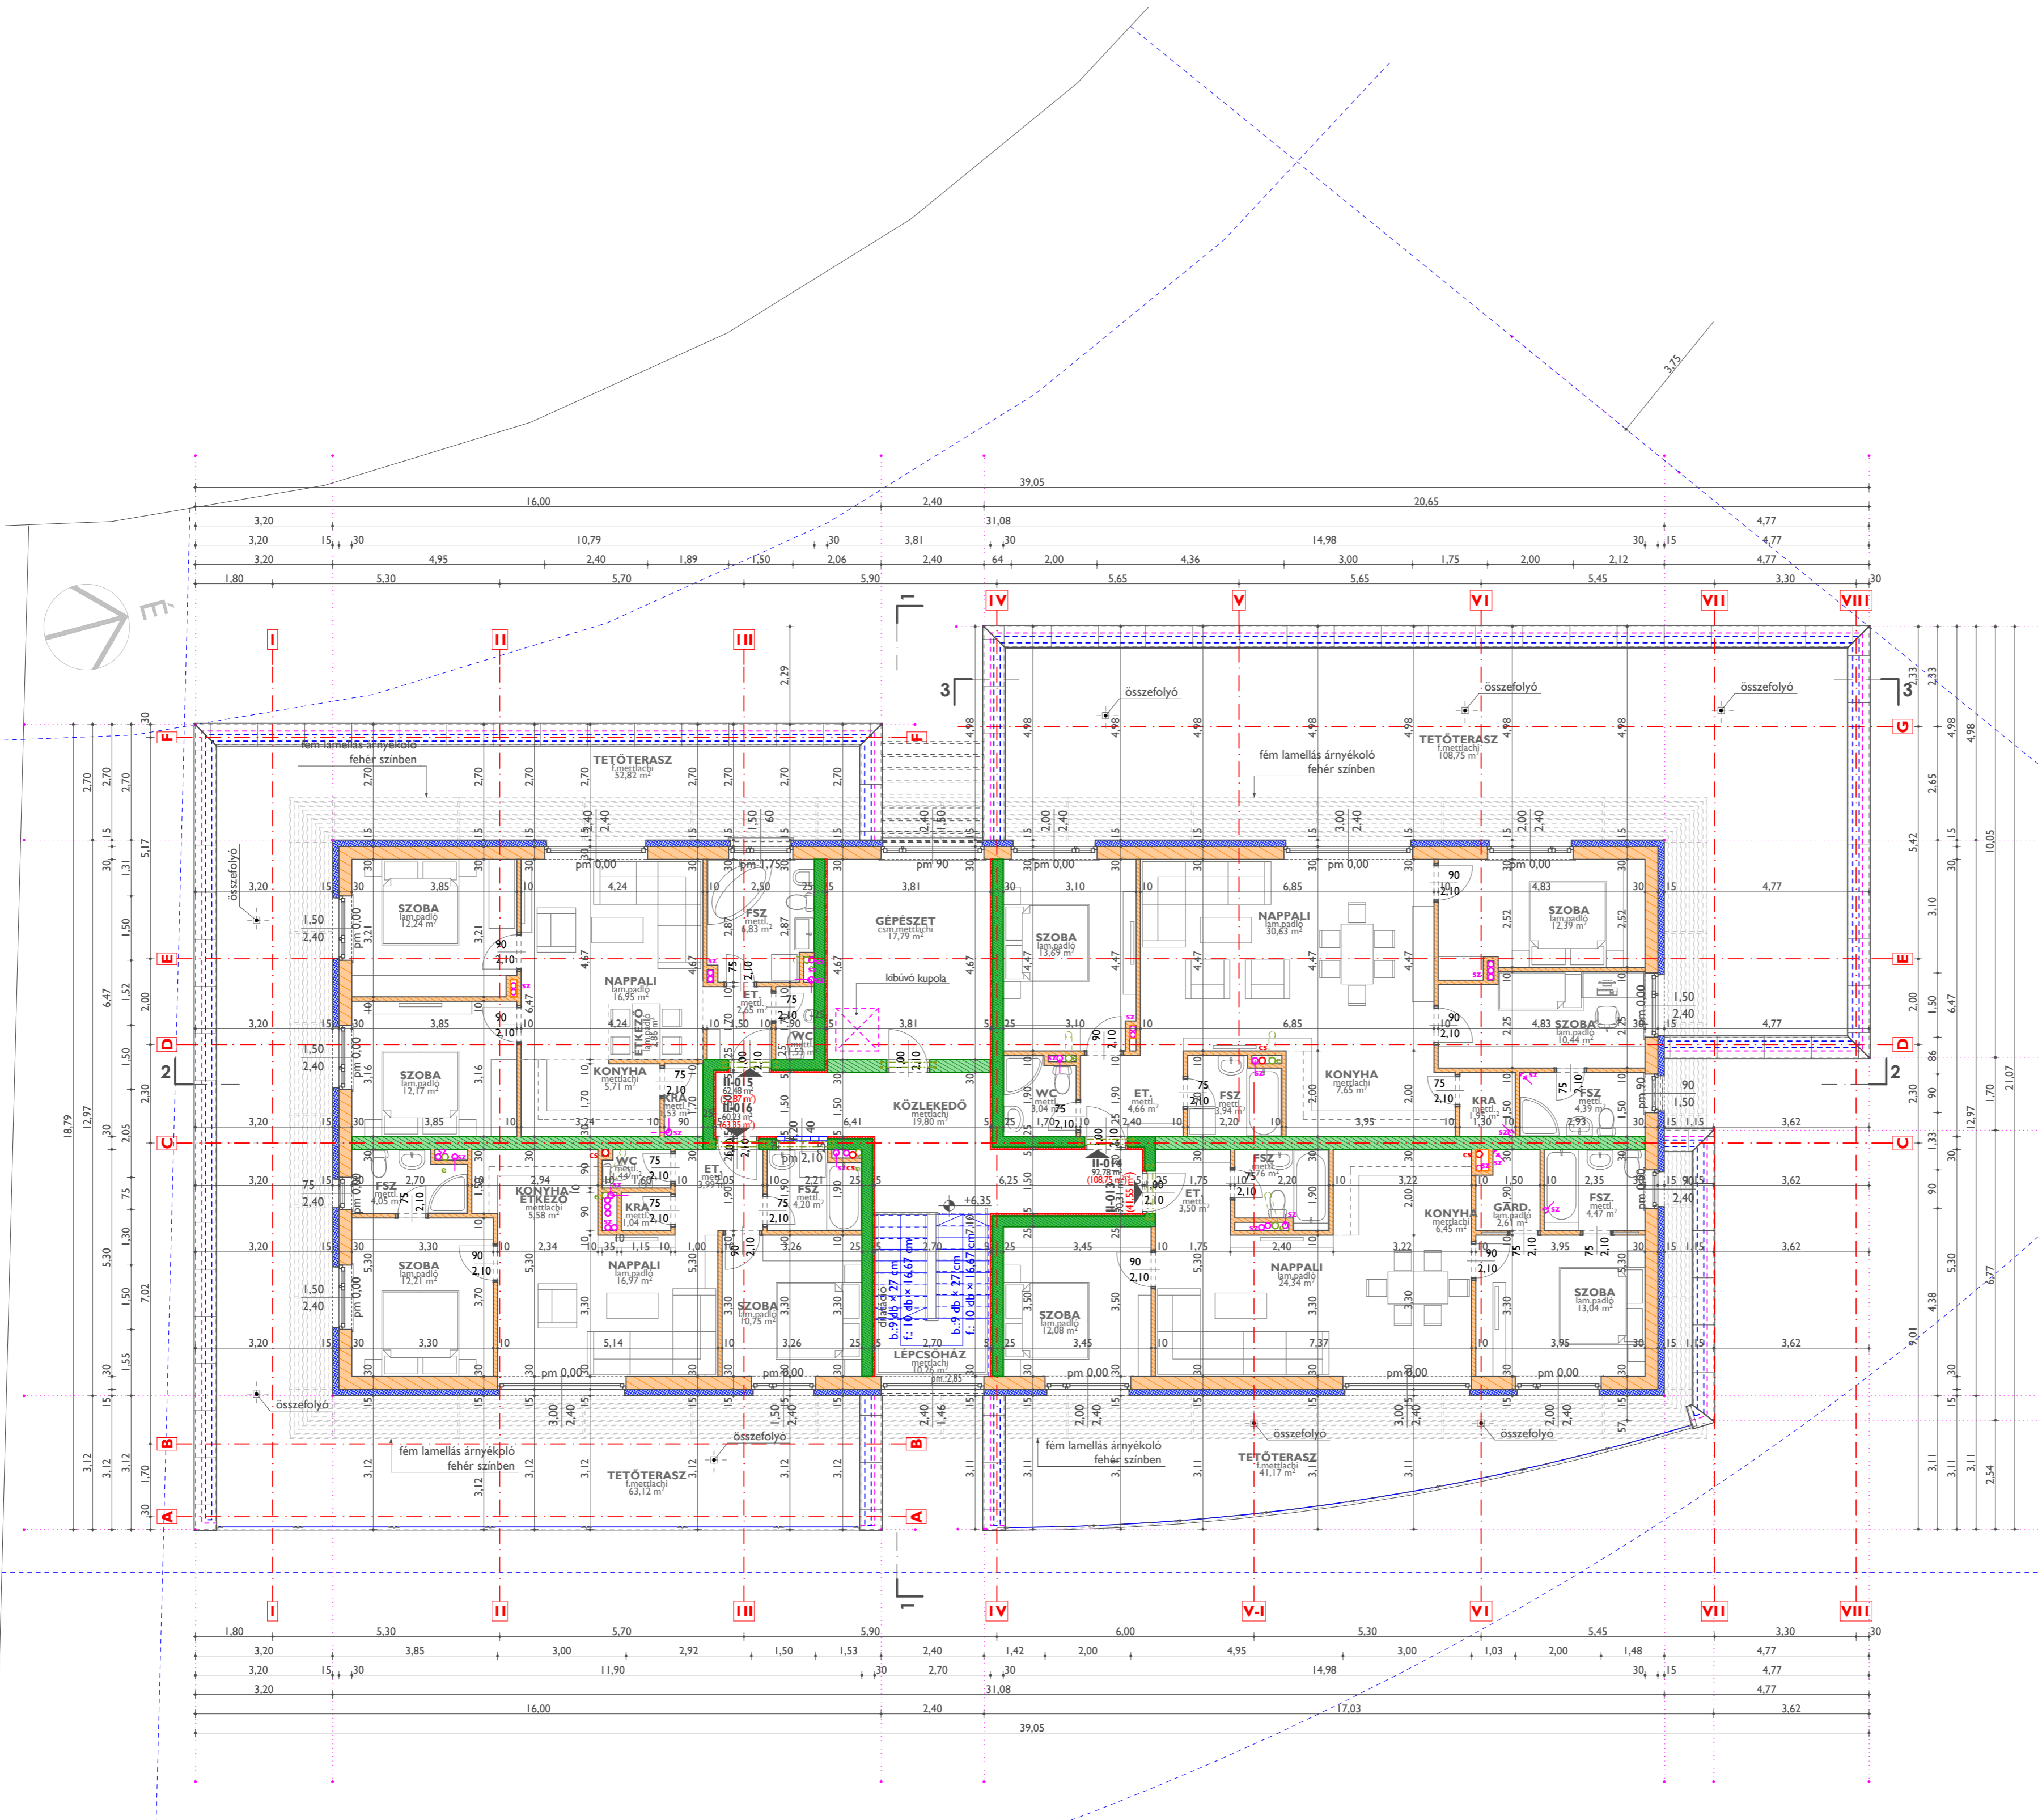

16 LAKÁSOS LAKÓÉPÜLET

ATILA ÉS ATILA ÉPÍTÉSZ IRODA KFT.

CÍM: 4026 DEBRECEN BETHLEN U. 6-8. F. LPH. 1/10.
TELEFON: +36 (52) 785-618, +36 (30) 240-4822, +36 (70) 66-66-360
E-MAIL: atiloesatila@gmail.com

LÉTESÍTMÉNY: 4030 DEBRECEN, HÍD UTCA, HRSZ.: 13572/7 "ZÖLD HÍD LAKÓPARK" - 16 LAKÁSOS LAKÓÉPÜLET ÉPÍTÉSI ENGEDÉLYEZÉSI TERVE

MEGBÍZÓ: HOMOKKERT BERUHÁZÓ KFT. 4026 Debrecen, Bethlen utca 10-12. C. lház. fszt. 3.

TERVEZŐK: GULYÁS ATILA É-09-0287 GRESKÓ ZSOLT É-09-0640 TERVEZŐ SZAKMÉRNÖK OKLEVELES ÉPÍTÉSZMÉRNÖK

TERVFAJTA: ÉPÍTÉSI ENGEDÉLYEZÉSI TERV	REVÍZIÓ: V01	TÖRZSZÁM: GA015/020
LAPMÉRET: 574 x 440 - 0,26 m ²	LÉPTÉK: M - 1:100	DÁTUM: 2016.09.05.

TERV MEGNEVEZÉSE: ALAPRAJZOK II. EMELETI ALAPRAJZ

RAJZSZÁM: E-13