


"M" ÉPÜLET - 14 lakásos

ek.: 19,79

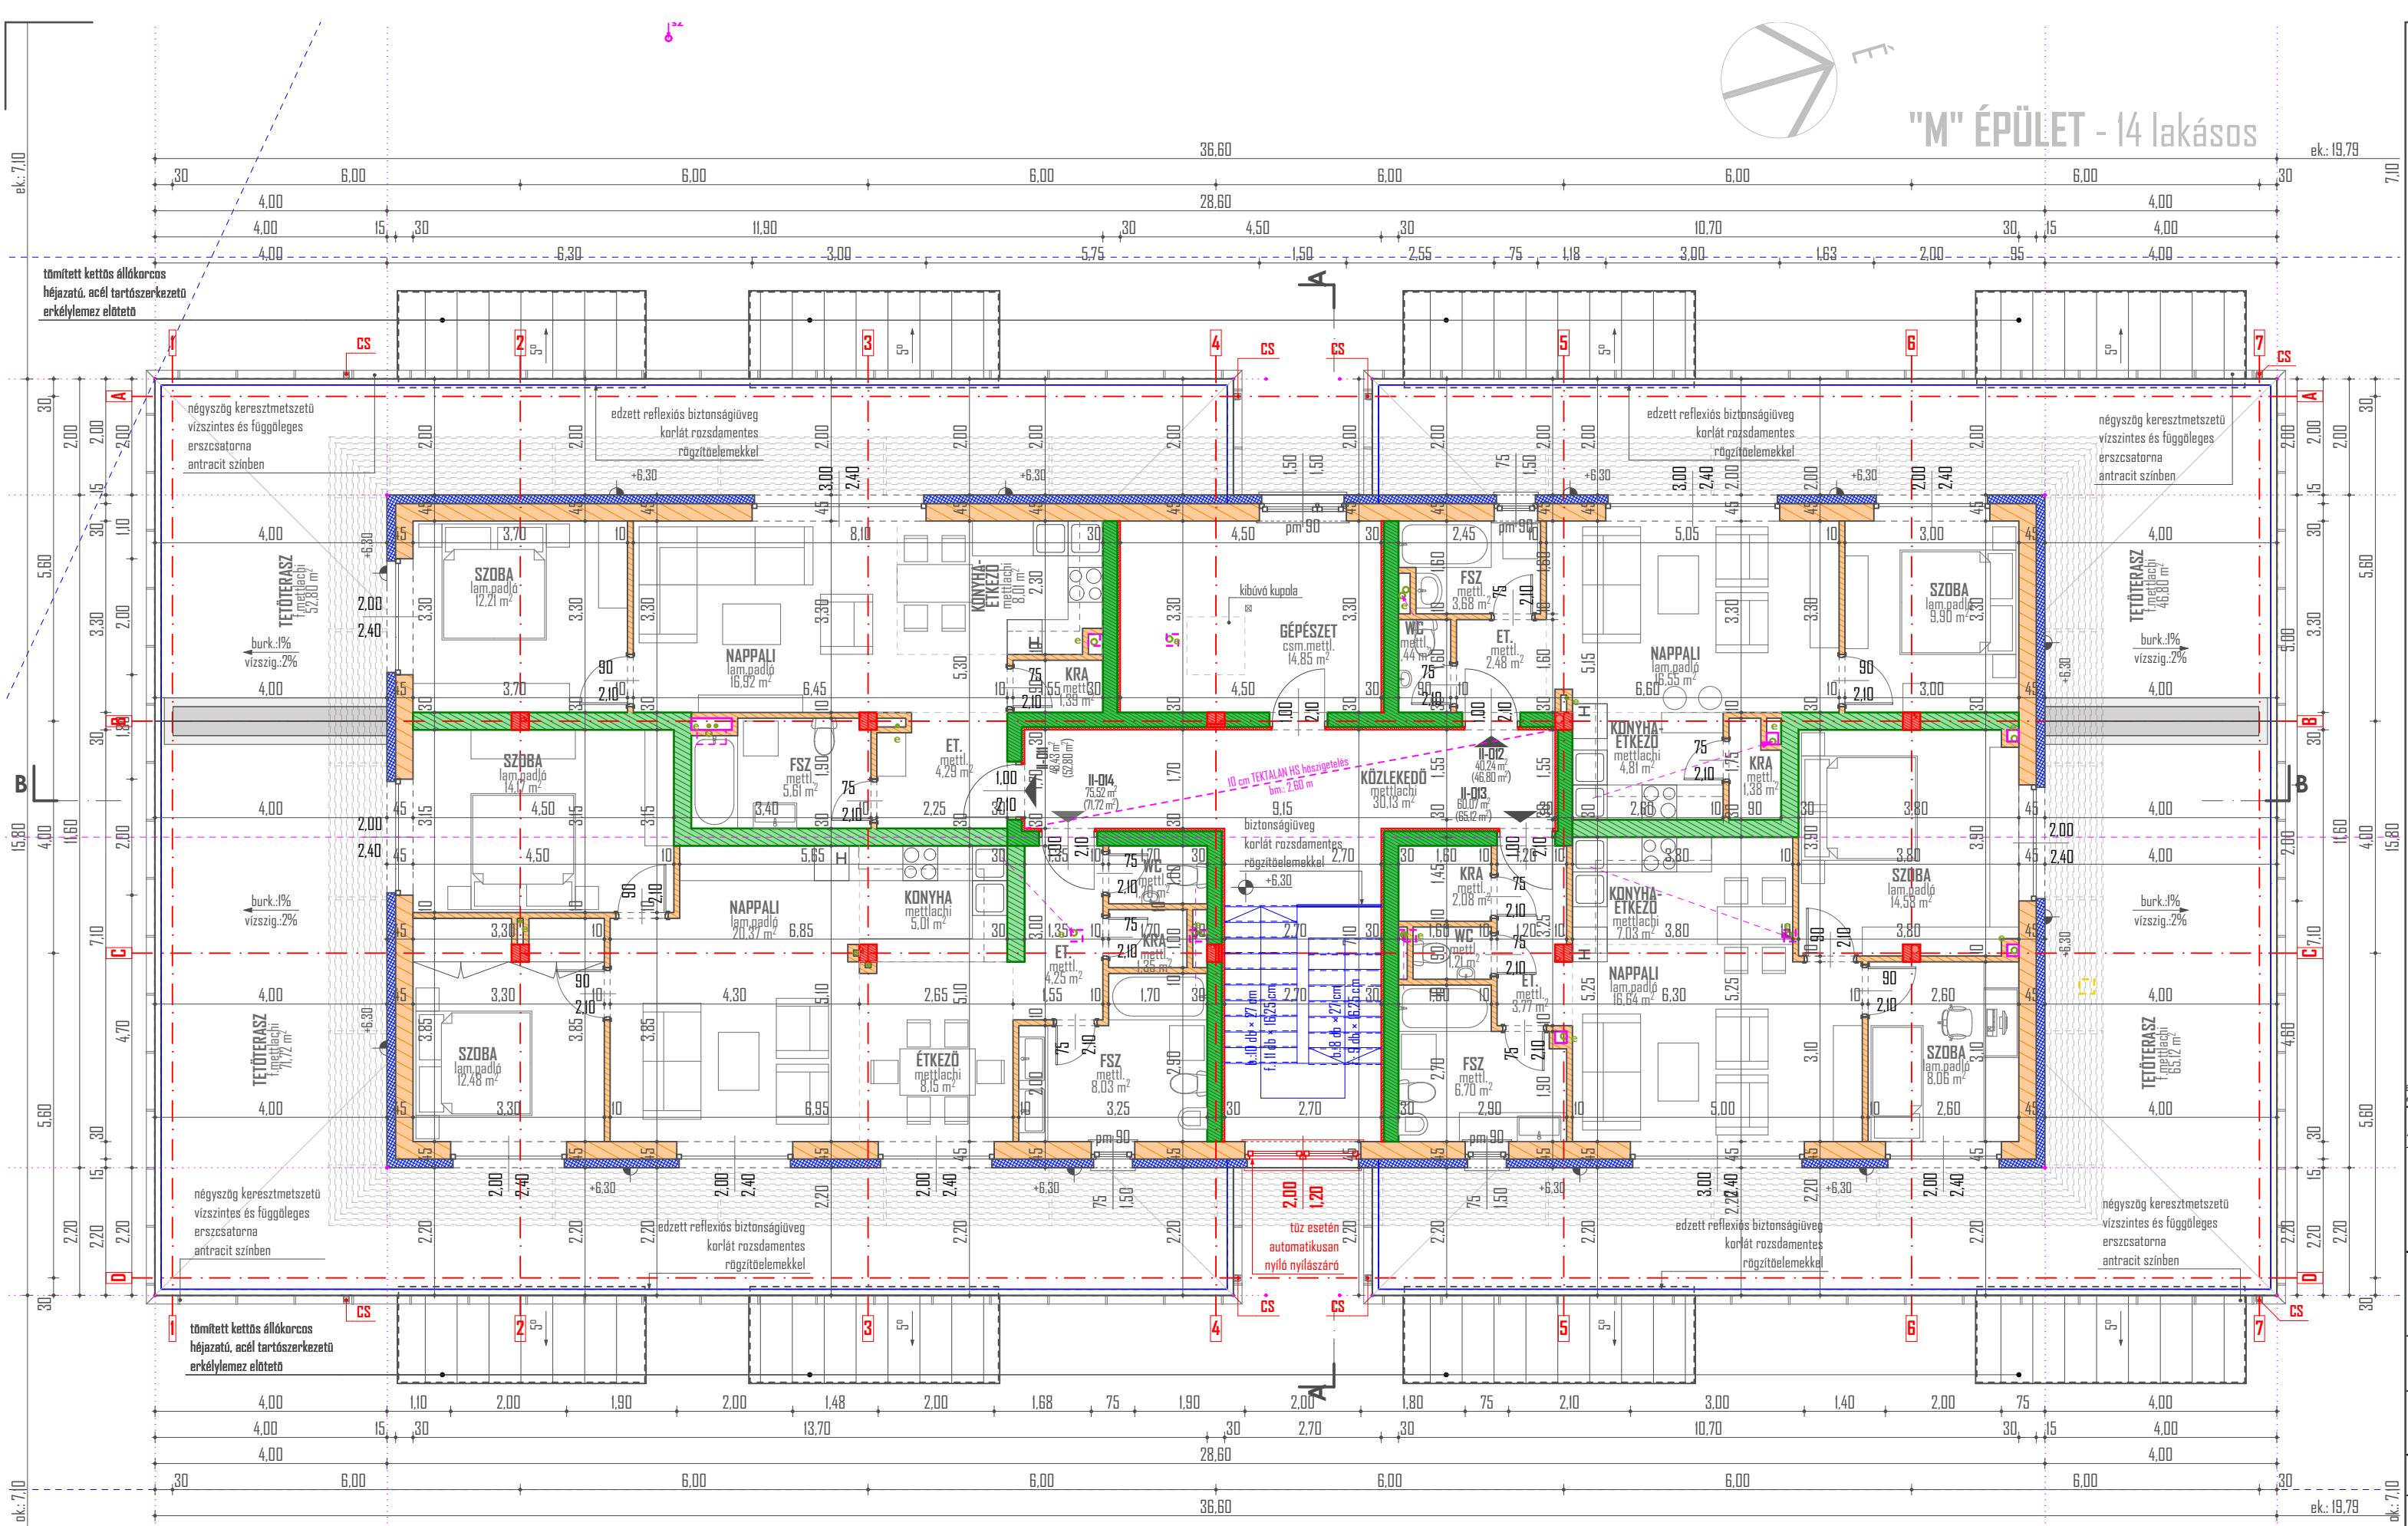

- JELMAGYARÁZAT:**
- 30 cm POROTHERM 30 Klíma falazat + 15 cm AUTROTHERM expandált homlokzati hőszigetelés
 - 30 cm POROTHERM 30 Klíma falazat + 15 cm AUTROTHERM extrudált lábazati hőszigetelés
 - 30 cm POROTHERM N+F teherhordó falazat
 - 30 cm POROTHERM 30 AKU Z hanggátó falazat
 - 25 cm POROTHERM 30 AKU Z hanggátó falazat + 5 cm ROCKWOOL közetgyapot hőszigetelés
 - 10 cm POROTHERM 10 N+F Profi falazat
 - 7,5 cm gipszkarton előtétfal (szerelőfal)
 - 30/30 cm statikailag méretezett monolit vasbeton pillér
 - 20 cm statikailag méretezett monolit vasbeton földem
 - szennyvíz ejtővezeték
 - belső csapadékvíz elvezetés
 - belső terü helyiség elszívó ventilátor



Ez a dokumentáció az Atilla és Atilla Építész Iroda Kft. szellemi tulajdona, mely jogvédelemben részesül. A dokumentáció lemezről, szíjra, számítógépről, a szerzői jogok védelme érdekében használni tilos!

ATILLA ÉS ATILLA ÉPÍTÉSZ IRODA KFT.

CÍM: 4026 DEBRECEN BETHLEN U. 6-8. F. LPH. I/10.
TELEFON: +36 (52) 785-618, +36 (30) 240-4822, +36 (70) 66-66-360
 atillaesatilla@gmail.com



LÉTESÍTMÉNY: 4030 DEBRECEN, HÍD UTCA, HR SZ.: 13572/17 "ZÖLD HÍD LAKÓPARK" - 14 LAKÁSOS LAKÓÉPÜLET
 ÉPÍTÉSI ENGEDÉLYEZÉSI TERVE - "M" ÉPÜLET

MEGBÍZÓ: HOMOKKERT BERUHÁZÓ KFT.
 4026 Debrecen, Bethlen utca 10-12. C. lház. fszt. 3.

TERVEZŐK: GULYÁS ATILLA É-09-0287 GRESKÓ ZSOLT É-09-0640
 TERVEZŐ SZAKMÉRNÖK OKLEVELES ÉPÍTÉSZMÉRNÖK

TERVFAJTA: ÉPÍTÉSI ENGEDÉLYEZÉSI TERV
REVÍZIÓ: V00
TÖRZSSZÁM: GA015/020

LAPMÉRET: A3 - 420 x 297 - 0,12 m²
LÉPTÉK: M - 1:100
DÁTUM: 2017.06.15.

TERV MEGNEVEZÉSE: ALAPRAJZOK
 II. EMELETI ALAPRAJZ

RAJZSZÁM: E-1.3

ALAPRAJZOK
 II. EMELETI ALAPRAJZ
 M - 1:100