




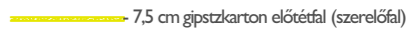
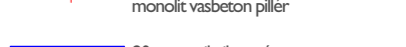
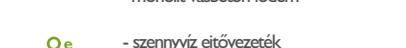
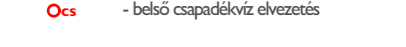



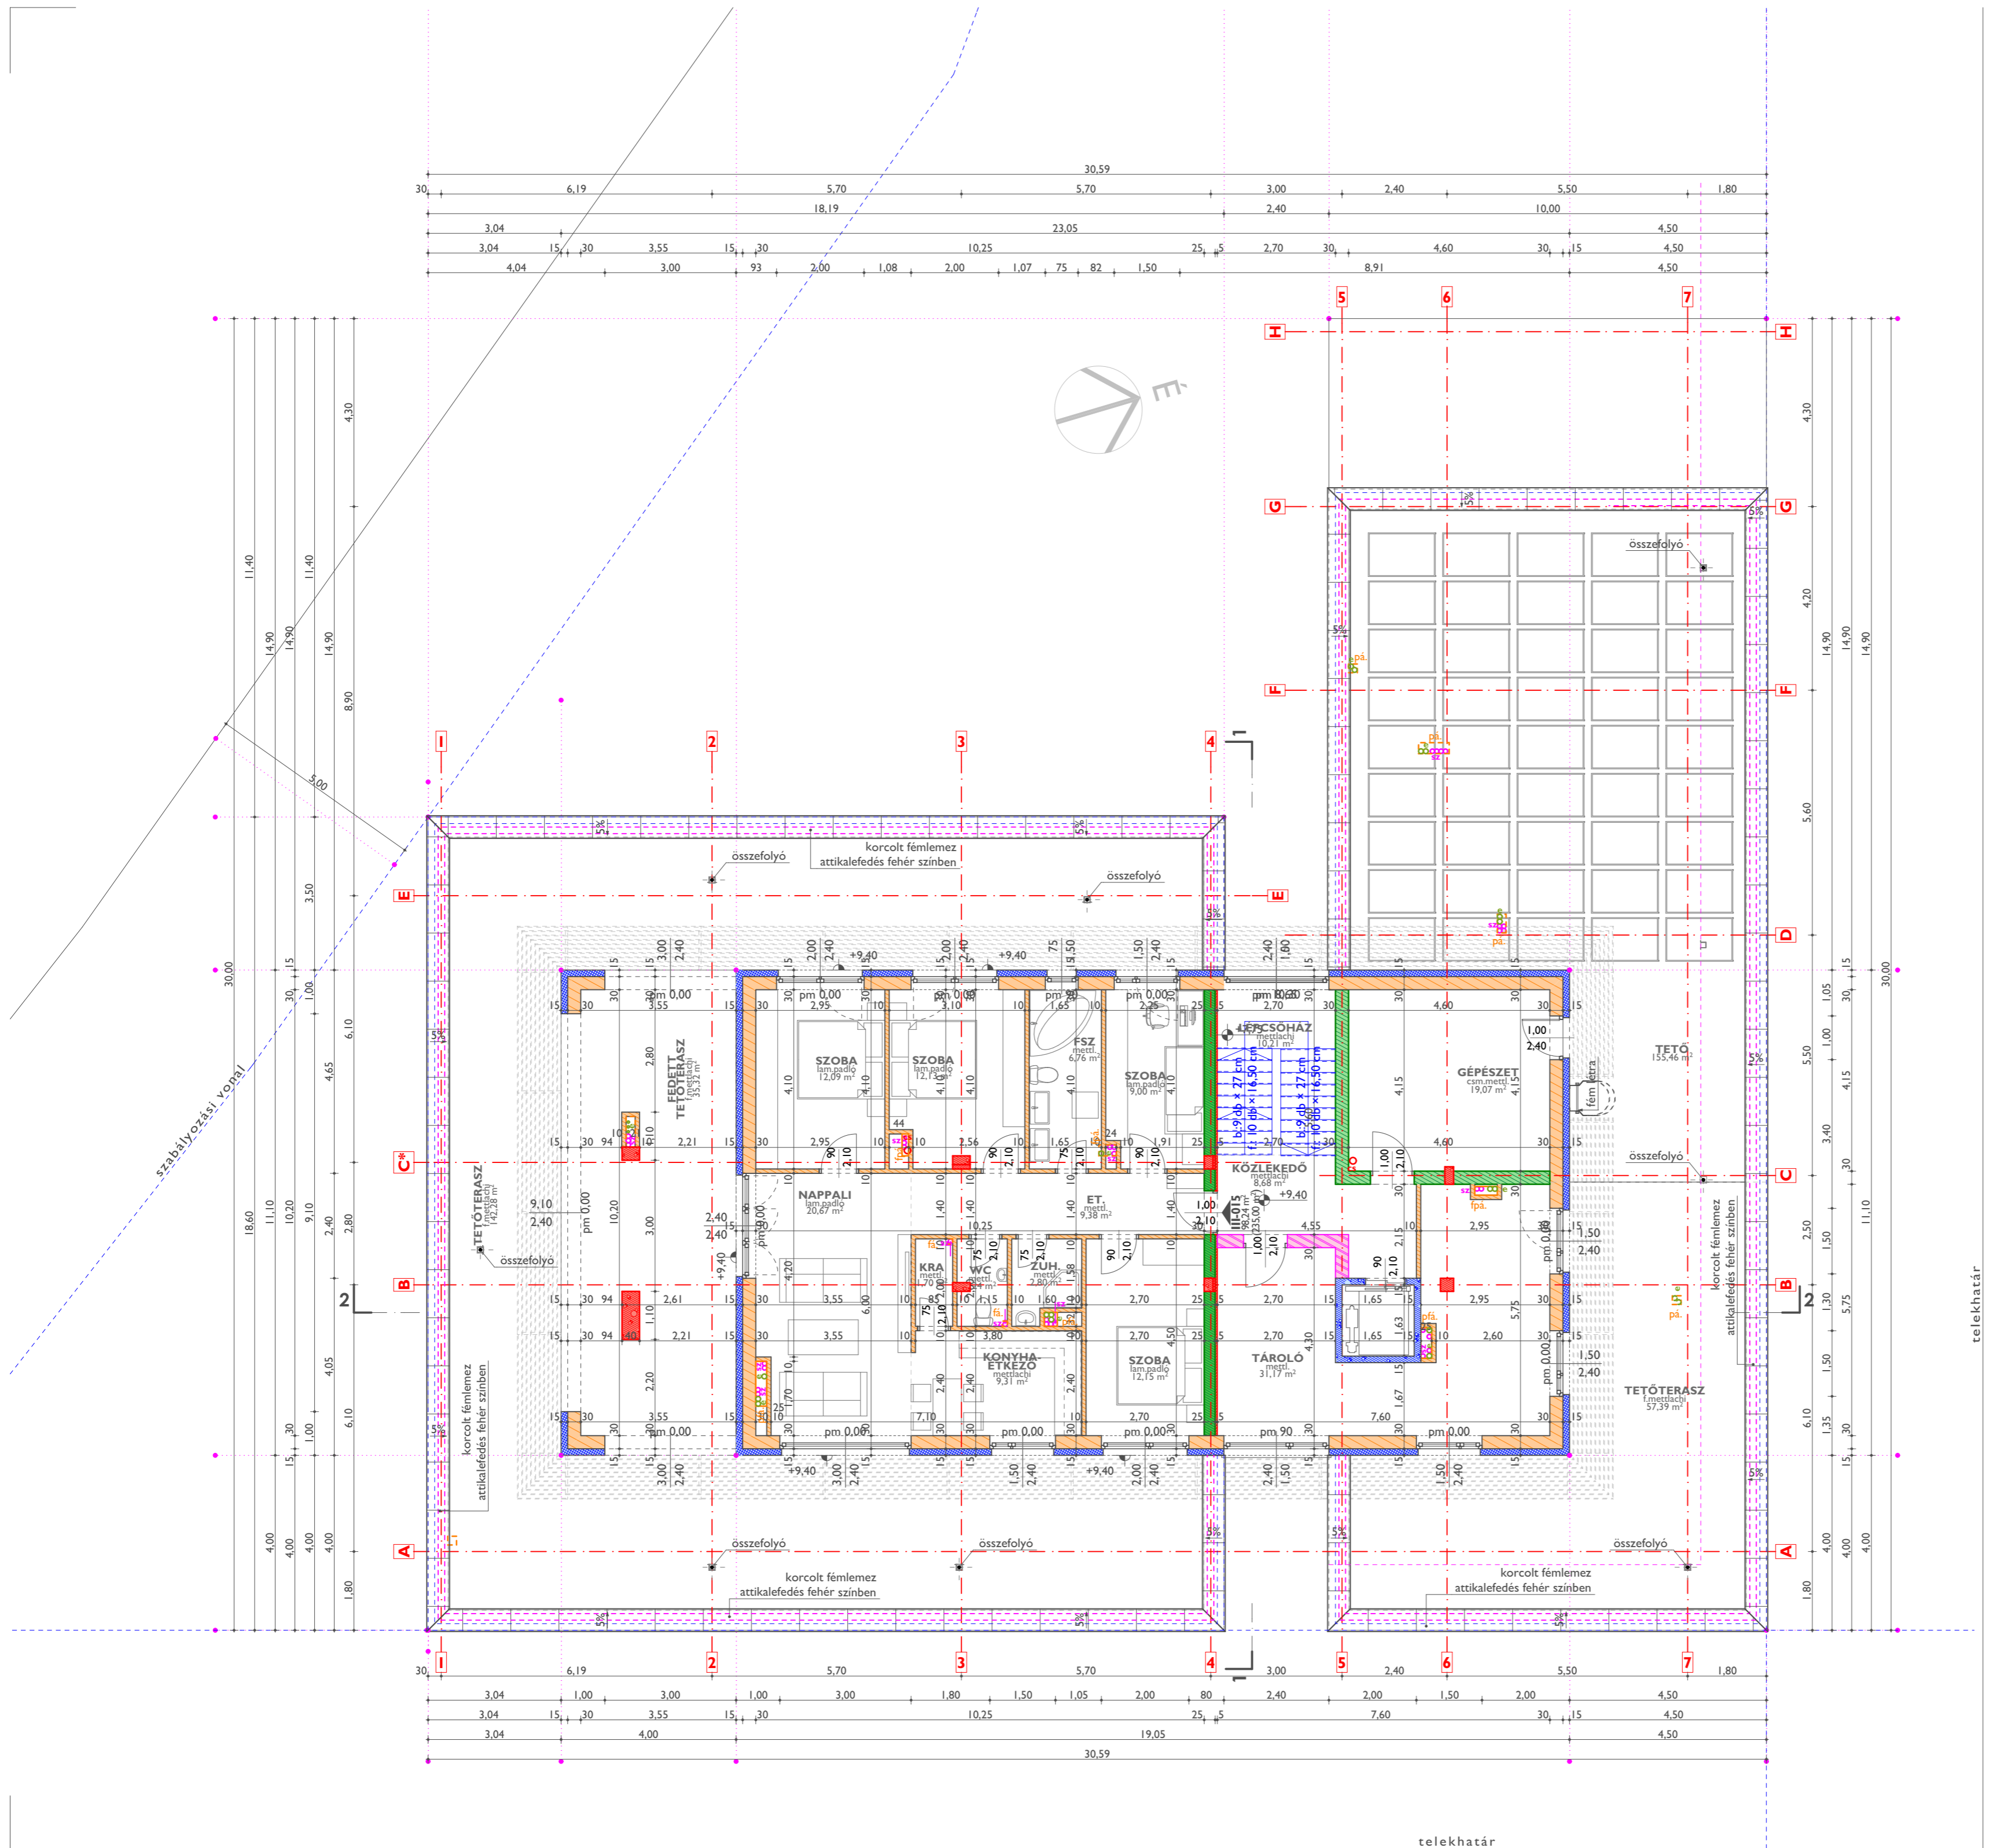


JELMAGYARÁZAT:

-  30 cm POROTHERM 30 Klíma falazat + 15 cm ALUTROTHERM expandált homlokzati hőszigetelés
-  30 cm POROTHERM 30 Klíma falazat + 15 cm ALUTROTHERM extrudált lábazati hőszigetelés
-  30 cm POROTHERM N+F teherhordó falazat
-  30 cm POROTHERM 30 AKU Z hanggátló falazat
-  25 cm POROTHERM 30 AKU Z hanggátló falazat + 5 cm ROCKWOOL közzegpapot hőszigetelés
-  10 cm POROTHERM 10 N+F Profi falazat
-  7,5 cm gipszkarton előnéfal (szerecfal)
-  30/30 cm statikailag méretezett monolit vasbeton pillér
-  20 cm statikailag méretezett monolit vasbeton födém
-  szennyvíz ejtővezeték
-  belső csapadévíz elvezetés
-  belső terü. helyiség elszívó ventilátor



En a dokumentáció az Attila és Attila Építész Iroda Kft. szellemi tulajdona, mely jogvédelemben van részesítve. A dokumentáció mindenki számára hozzáférhető, a szerzői jogok megőrzésére törekvően.

ATILLA ÉS ATILLA ÉPÍTÉSZ IRODA KFT.

CÍM: 4026 DEBRECEN
BETHLEN U. 6-8. F. LPH. I/10.
TELEFON: +36 (52) 785-618,
+36 (30) 240-4822
+36 (70) 66-66-360
atillaesatilla@gmail.com



LÉTESÍTMÉNY:
4030 DEBRECEN, HÍD UTCA, HRSZ.: 13572/15
"ZÖLD HÍD LAKÓPARK" - 15 LAKÁSOS
LAKÓÉPÜLET ÉPÍTÉSI ENGEDÉLYEZÉSI TERVE

MEGBÍZÓ:
"DEBRECEN HÍD" INGATLANBEFEKTETŐ ÉS FORGALMAZÓ KFT.
4030 Debrecen, Poroshát utca 35.

TERVEZŐK:
GULYÁS ATILLA É-09-0287 GRESKÓ ZSOLT É-09-0640
TERVEZŐ SZAKMÉRNÖK OKLEVELES ÉPÍTÉSZMÉRNÖK

TERVFAJTA: ÉPÍTÉSI ENGEDÉLYEZÉSI TERV
REVÍZIÓ: V02
TÖRZSZAÍM: GA015/020

LAPMÉRLET: 574 x 440 - 0,26 m²
LÉPTÉK: M - 1:100
DÁTUM: 2017.07.11.

TERV MEGNEVEZÉSE:
ALAPRAJZOK
III. EMELETI ALAPRAJZ

RAJZSZÁM:
E-1.4