


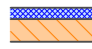








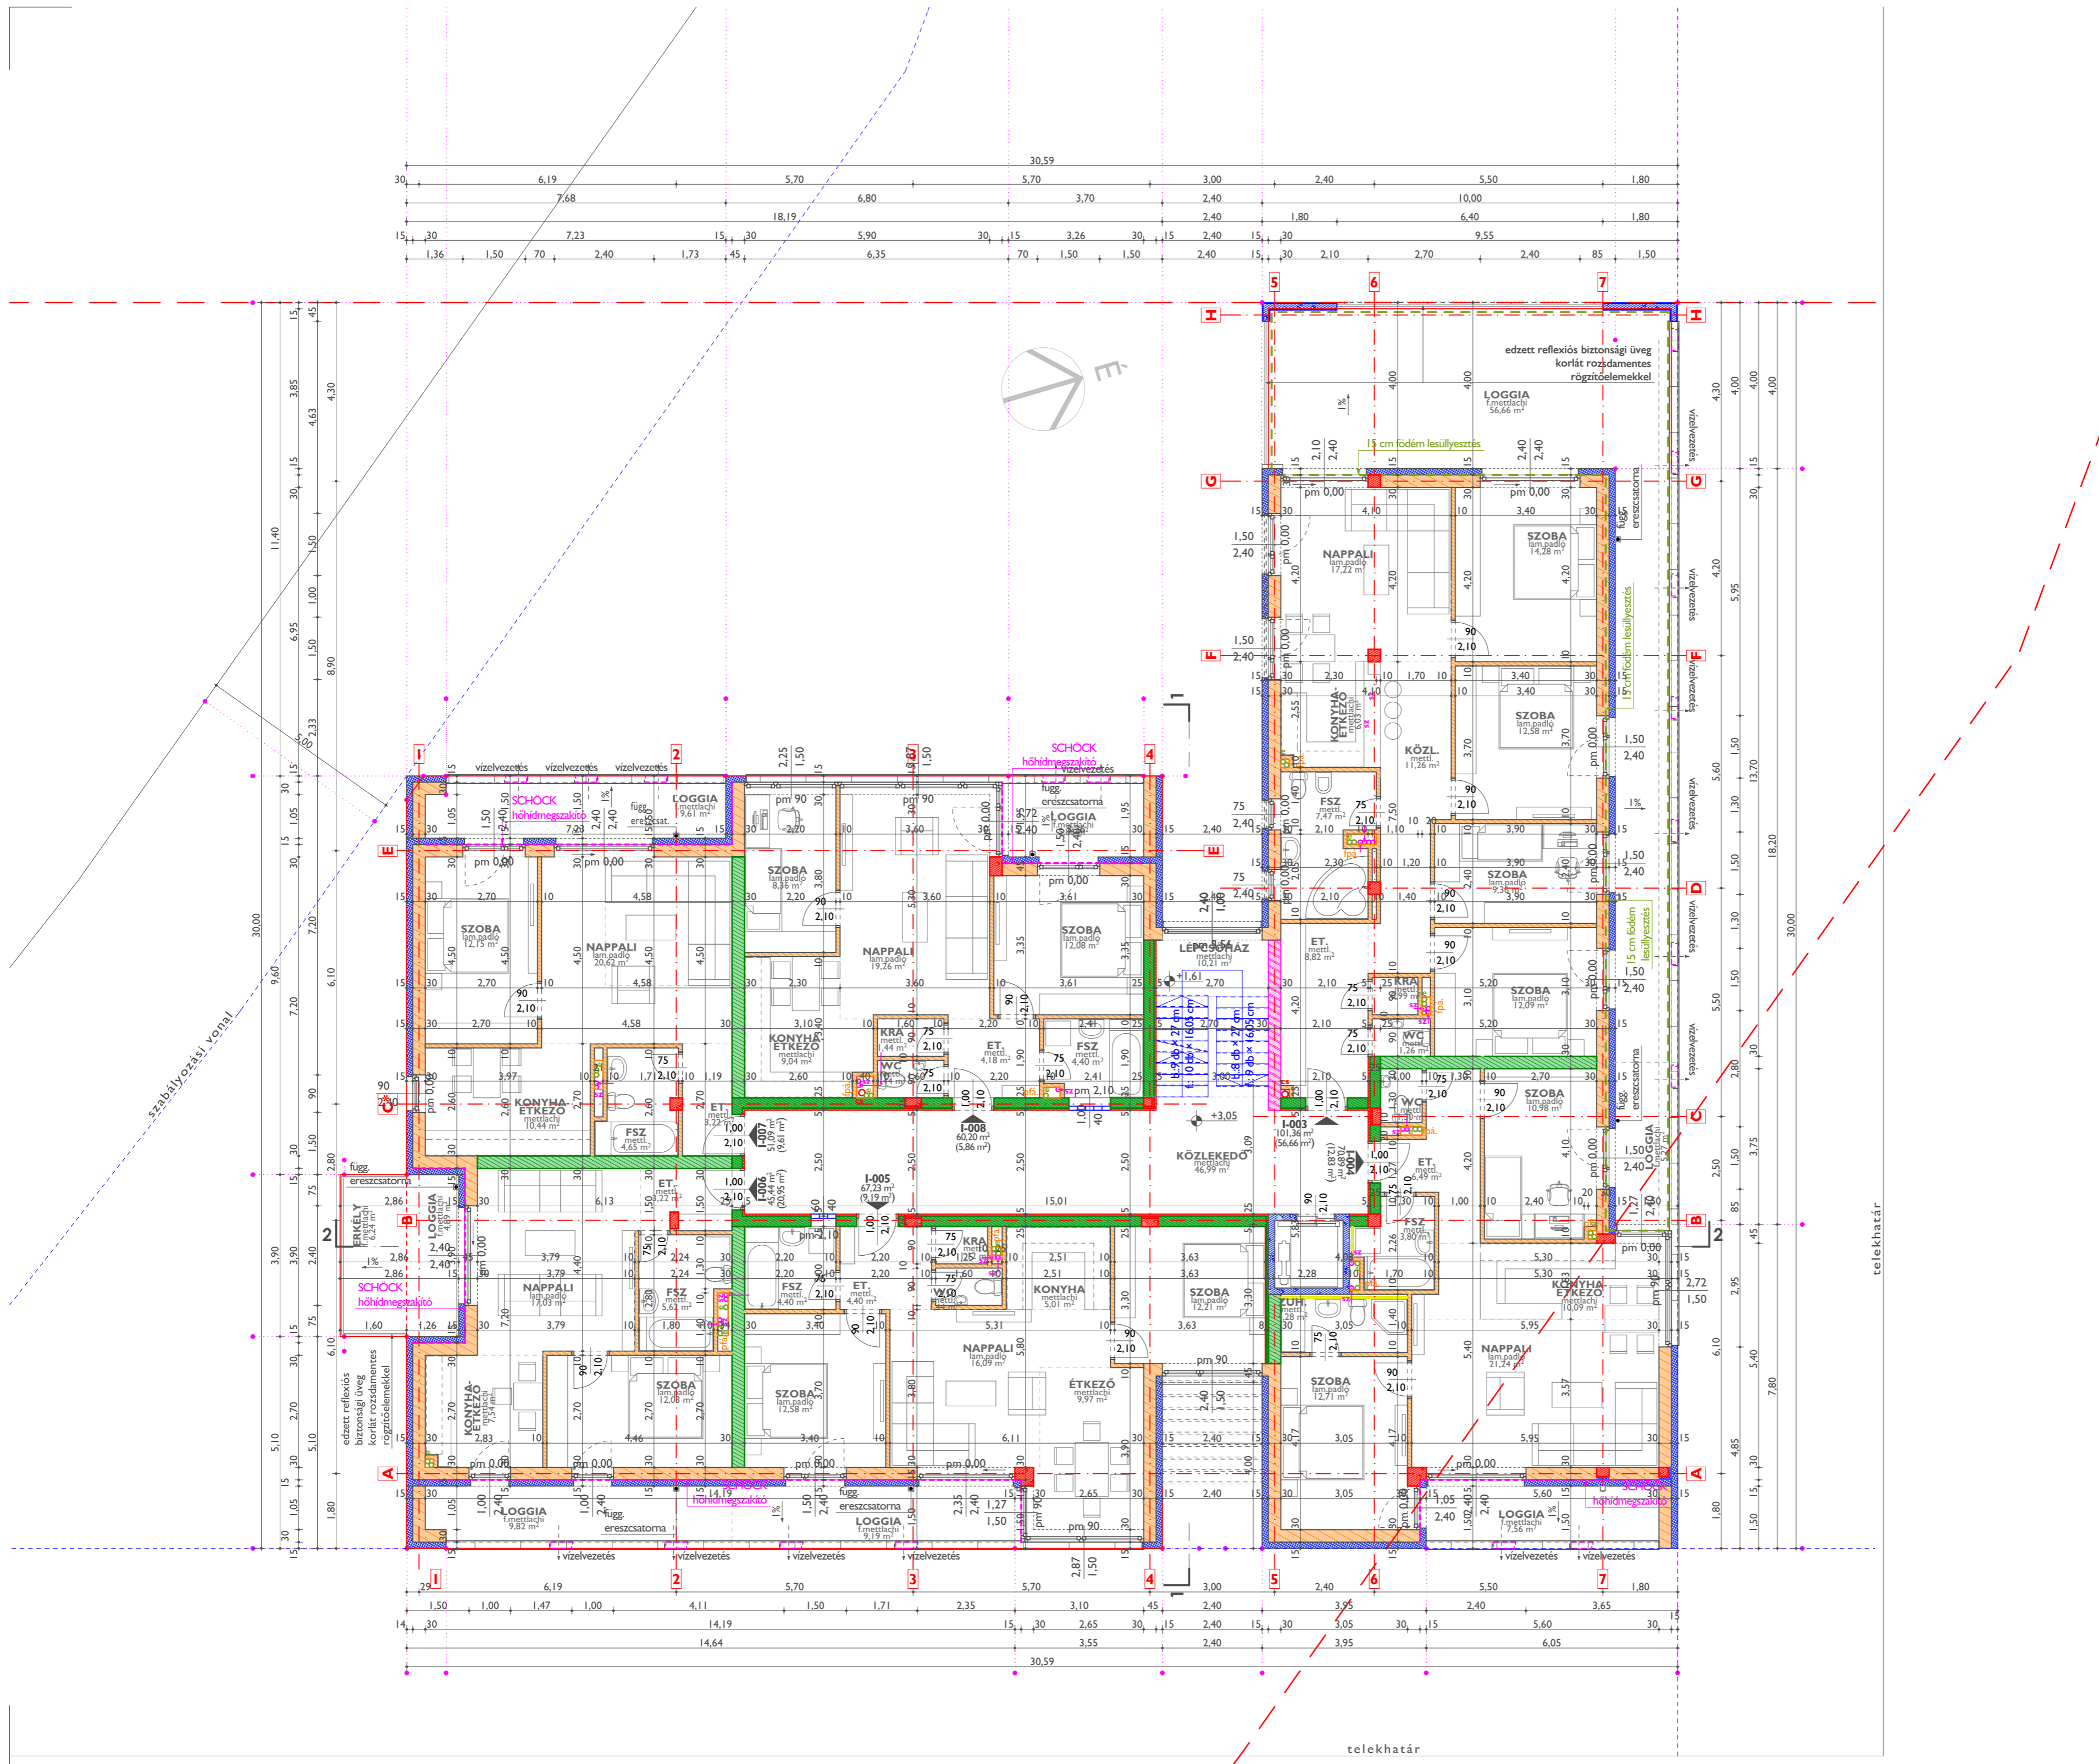


JELMAGYARÁZAT:

-  30 cm POROTHERM 30 Klíma falazat + 15 cm ALUTROTHERM expandált homlokzati hőszigetelés
-  30 cm POROTHERM 30 Klíma falazat + 15 cm ALUTROTHERM extrudált lábazati hőszigetelés
-  30 cm POROTHERM N+F teherhordó falazat
-  30 cm POROTHERM 30 AKU Z harggítós falazat
-  25 cm POROTHERM 30 AKU Z harggítós falazat + 5 cm ROCKWOOL közszegreput hőszigetelés
-  10 cm POROTHERM 10 N+F Profi falazat
-  7.5 cm gipszkarton előnéfal (szerekőfal)
-  30/30 cm statikailag méretezett monolit vasbeton pillér
-  20 cm statikailag méretezett monolit vasbeton födém
-  - szennyvíz ejtővezeték
-  - belső csapadékvíz elvezetés
-  - belső terű helyiség elszívó ventilátor



Elő a dokumentáció az Attila és Attila Építész Iroda kft. szellemi tulajdona, mely jogvédelemben van részesítve. A dokumentáció szerkesztésénél, a szerkesztésben résztvevőket közzétesszük a munkájukért.

ATILIA ÉS ATILIA ÉPÍTÉSZ IRODA KFT.
 CÍM: 4026 DEBRECEN, BETHLEN U. 6-8. F. LPH. I/10.
 TELEFON: +36 (52) 785-618, +36 (30) 240-4822, +36 (70) 66-66-360, attiliaesattila@gmail.com
 E-MAIL: attiliaesattila@gmail.com

LÉTESÍTMÉNY:
 4030 DEBRECEN, HÍD UTCA, HRSZ.: 13572/15
 "ZÖLD HÍD LAKÓPARK" - 15 LAKÁSOS LAKÓÉPÜLET ÉPÍTÉSI ENGEDÉLYEZÉSI TERVE

MEGBÍZÓ:
 "DEBRECEN HÍD" INGATLANBEFEKTETŐ ÉS FORGALMAZÓ KFT., 4030 Debrecen, Poroshát utca 35.

TERVEZŐK:
 GULYÁS ATILIA É-09-0287 GRESKÓ ZSOLT É-09-0640
 TERVEZŐ SZAKMÉRNÖK OKLEVELES ÉPÍTÉSZMÉRNÖK

TERVFAJTÁ: ÉPÍTÉSI ENGEDÉLYEZÉSI TERV
TERVÁLAPRAJZOK
 I. EMELETI ALAPRAJZ

REVÍZIÓ: V02
LÉPTÉK: M - 1:100
TÖRZSSZÁM: GA015/020
DÁTUM: 2017.07.11.
RAJZSZÁM: E-1.2