


JELMAGYARÁZAT:

-  30 cm POROTHERM 30 Klíma falazat + 15 cm ALUTROTHERM expandált homlokzati hőszigetelés
-  30 cm POROTHERM 30 Klíma falazat + 15 cm ALUTROTHERM extrudált lábazati hőszigetelés
-  30 cm POROTHERM N+F teherhordó falazat
-  30 cm POROTHERM 30 AKU Z hanggátló falazat
-  25 cm POROTHERM 30 AKU Z hanggátló falazat + 5 cm ROCKWOOL közegetkapot hőszigetelés
-  10 cm POROTHERM 10 N+F Profi falazat
-  7.5 cm gipszkarton előnérfal (szerekőfal)
-  30/30 cm statikailag méretezett monolit vasbeton pillér
-  20 cm statikailag méretezett monolit vasbeton födém
-  - szennyvíz ejtővezeték
-  - belső csapadékvíz elvezetés
-  - belső terü. helyiség elszívó ventilátor

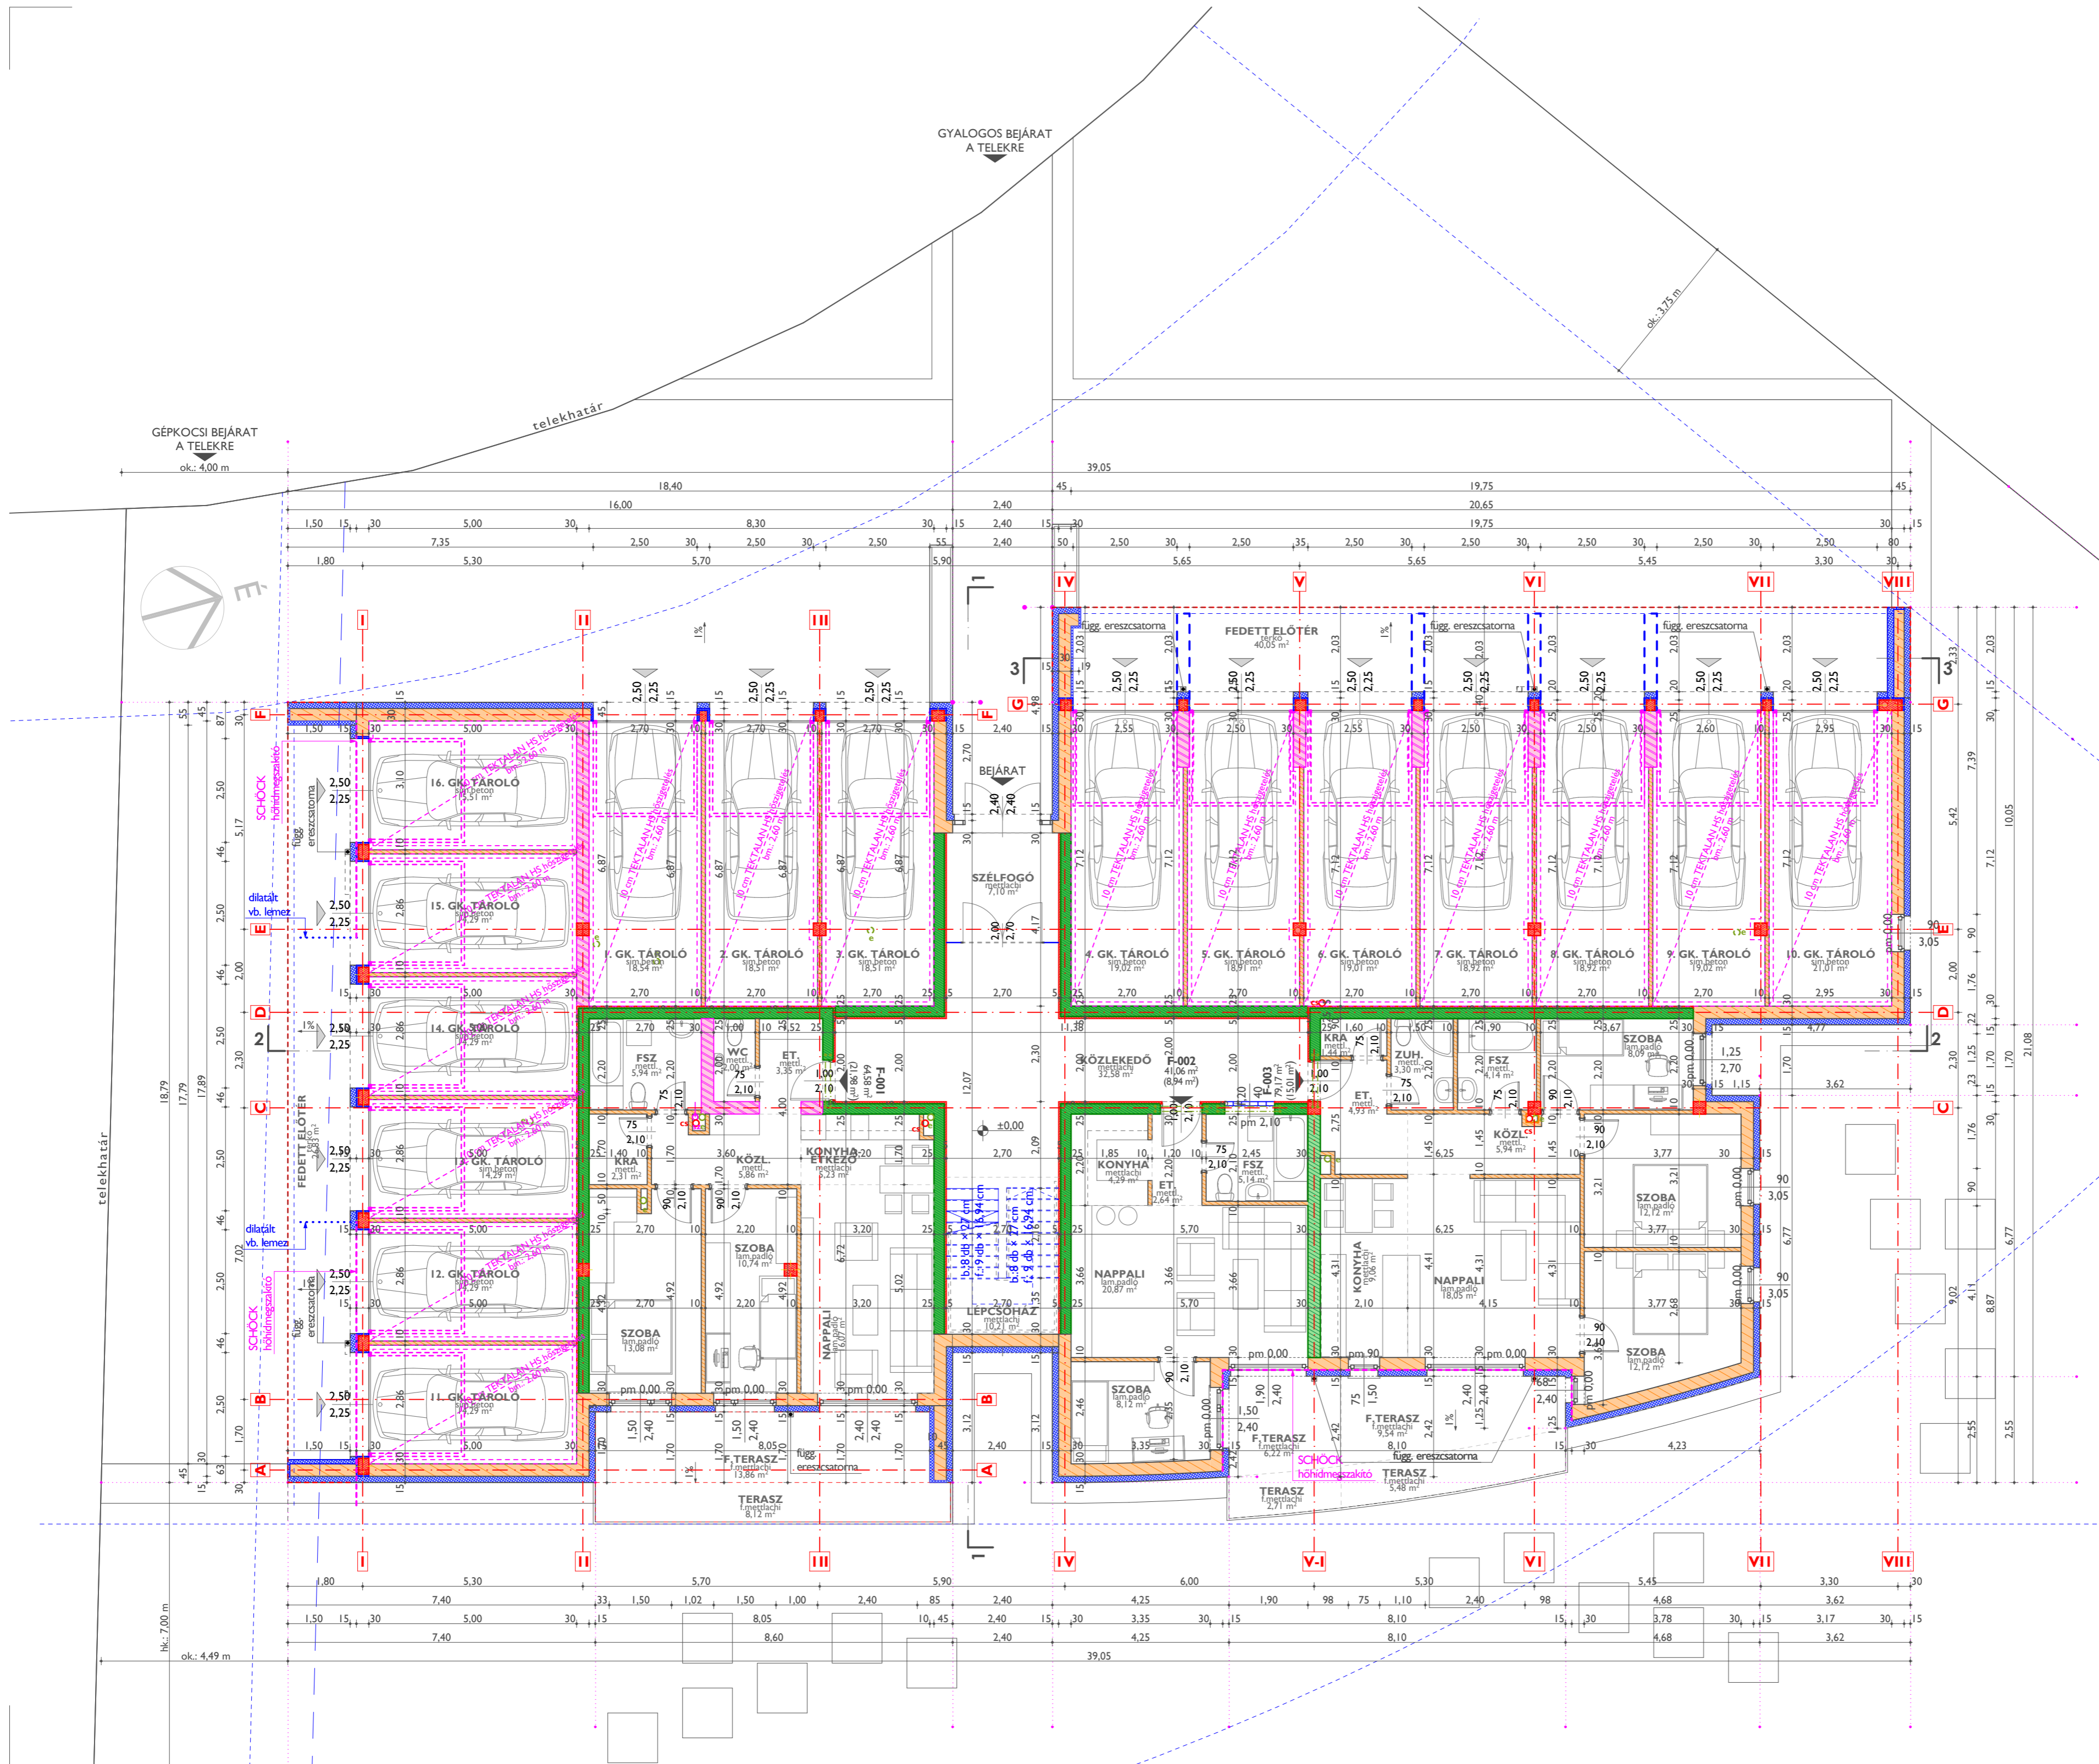

16 LAKÁSOS LAKÓÉPÜLET



ATILIA ÉS ATILIA ÉPÍTÉSZ IRODA KFT.

CÍM: 4026 DEBRECEN
BETHLEN U. 6-8. F. LPH. 1/10.

TELEFON: +36 (52) 785-618,
+36 (30) 240-4822
+36 (70) 66-66-360
atiliaesatilia@gmail.com

LÉTESÍTMÉNY:
4030 DEBRECEN, HÍD UTCA, HRSZ.: 13572/7
"ZÖLD HÍD LAKÓPARK" - 16 LAKÁSOS
LAKÓÉPÜLET ÉPÍTÉSI ENGEDÉLYEZÉSI TERVE

MEGBÍZÓ:
HOMOKKERT BERUHÁZÓ KFT.
4026 Debrecen, Bethlen utca 10-12. C. lház. fszt. 3.

TERVEZŐK:
GULYÁS ATILIA É-09-0287 GRESKÓ ZSOLT É-09-0640
TERVEZŐ SZAKMÉRNÖK OKLEVELES ÉPÍTÉSZMÉRNÖK

TERVFAJTA: ÉPÍTÉSI ENGEDÉLYEZÉSI TERV	REVÍZIÓ: V01	TÖRZSSZÁM: GA015/020
LAPMÉRLET: 594 x 440 - 0,26 m ²	LÉPTÉK: M - 1:100	DÁTUM: 2016.09.05.
TERV MEGNEVEZÉS: ALAPRAJZOK FÖLDSZINTI ALAPRAJZ	RAJZSZÁM: E-1.1	