



"O" ÉPÜLET - 9 lakásos (17 lakásos)

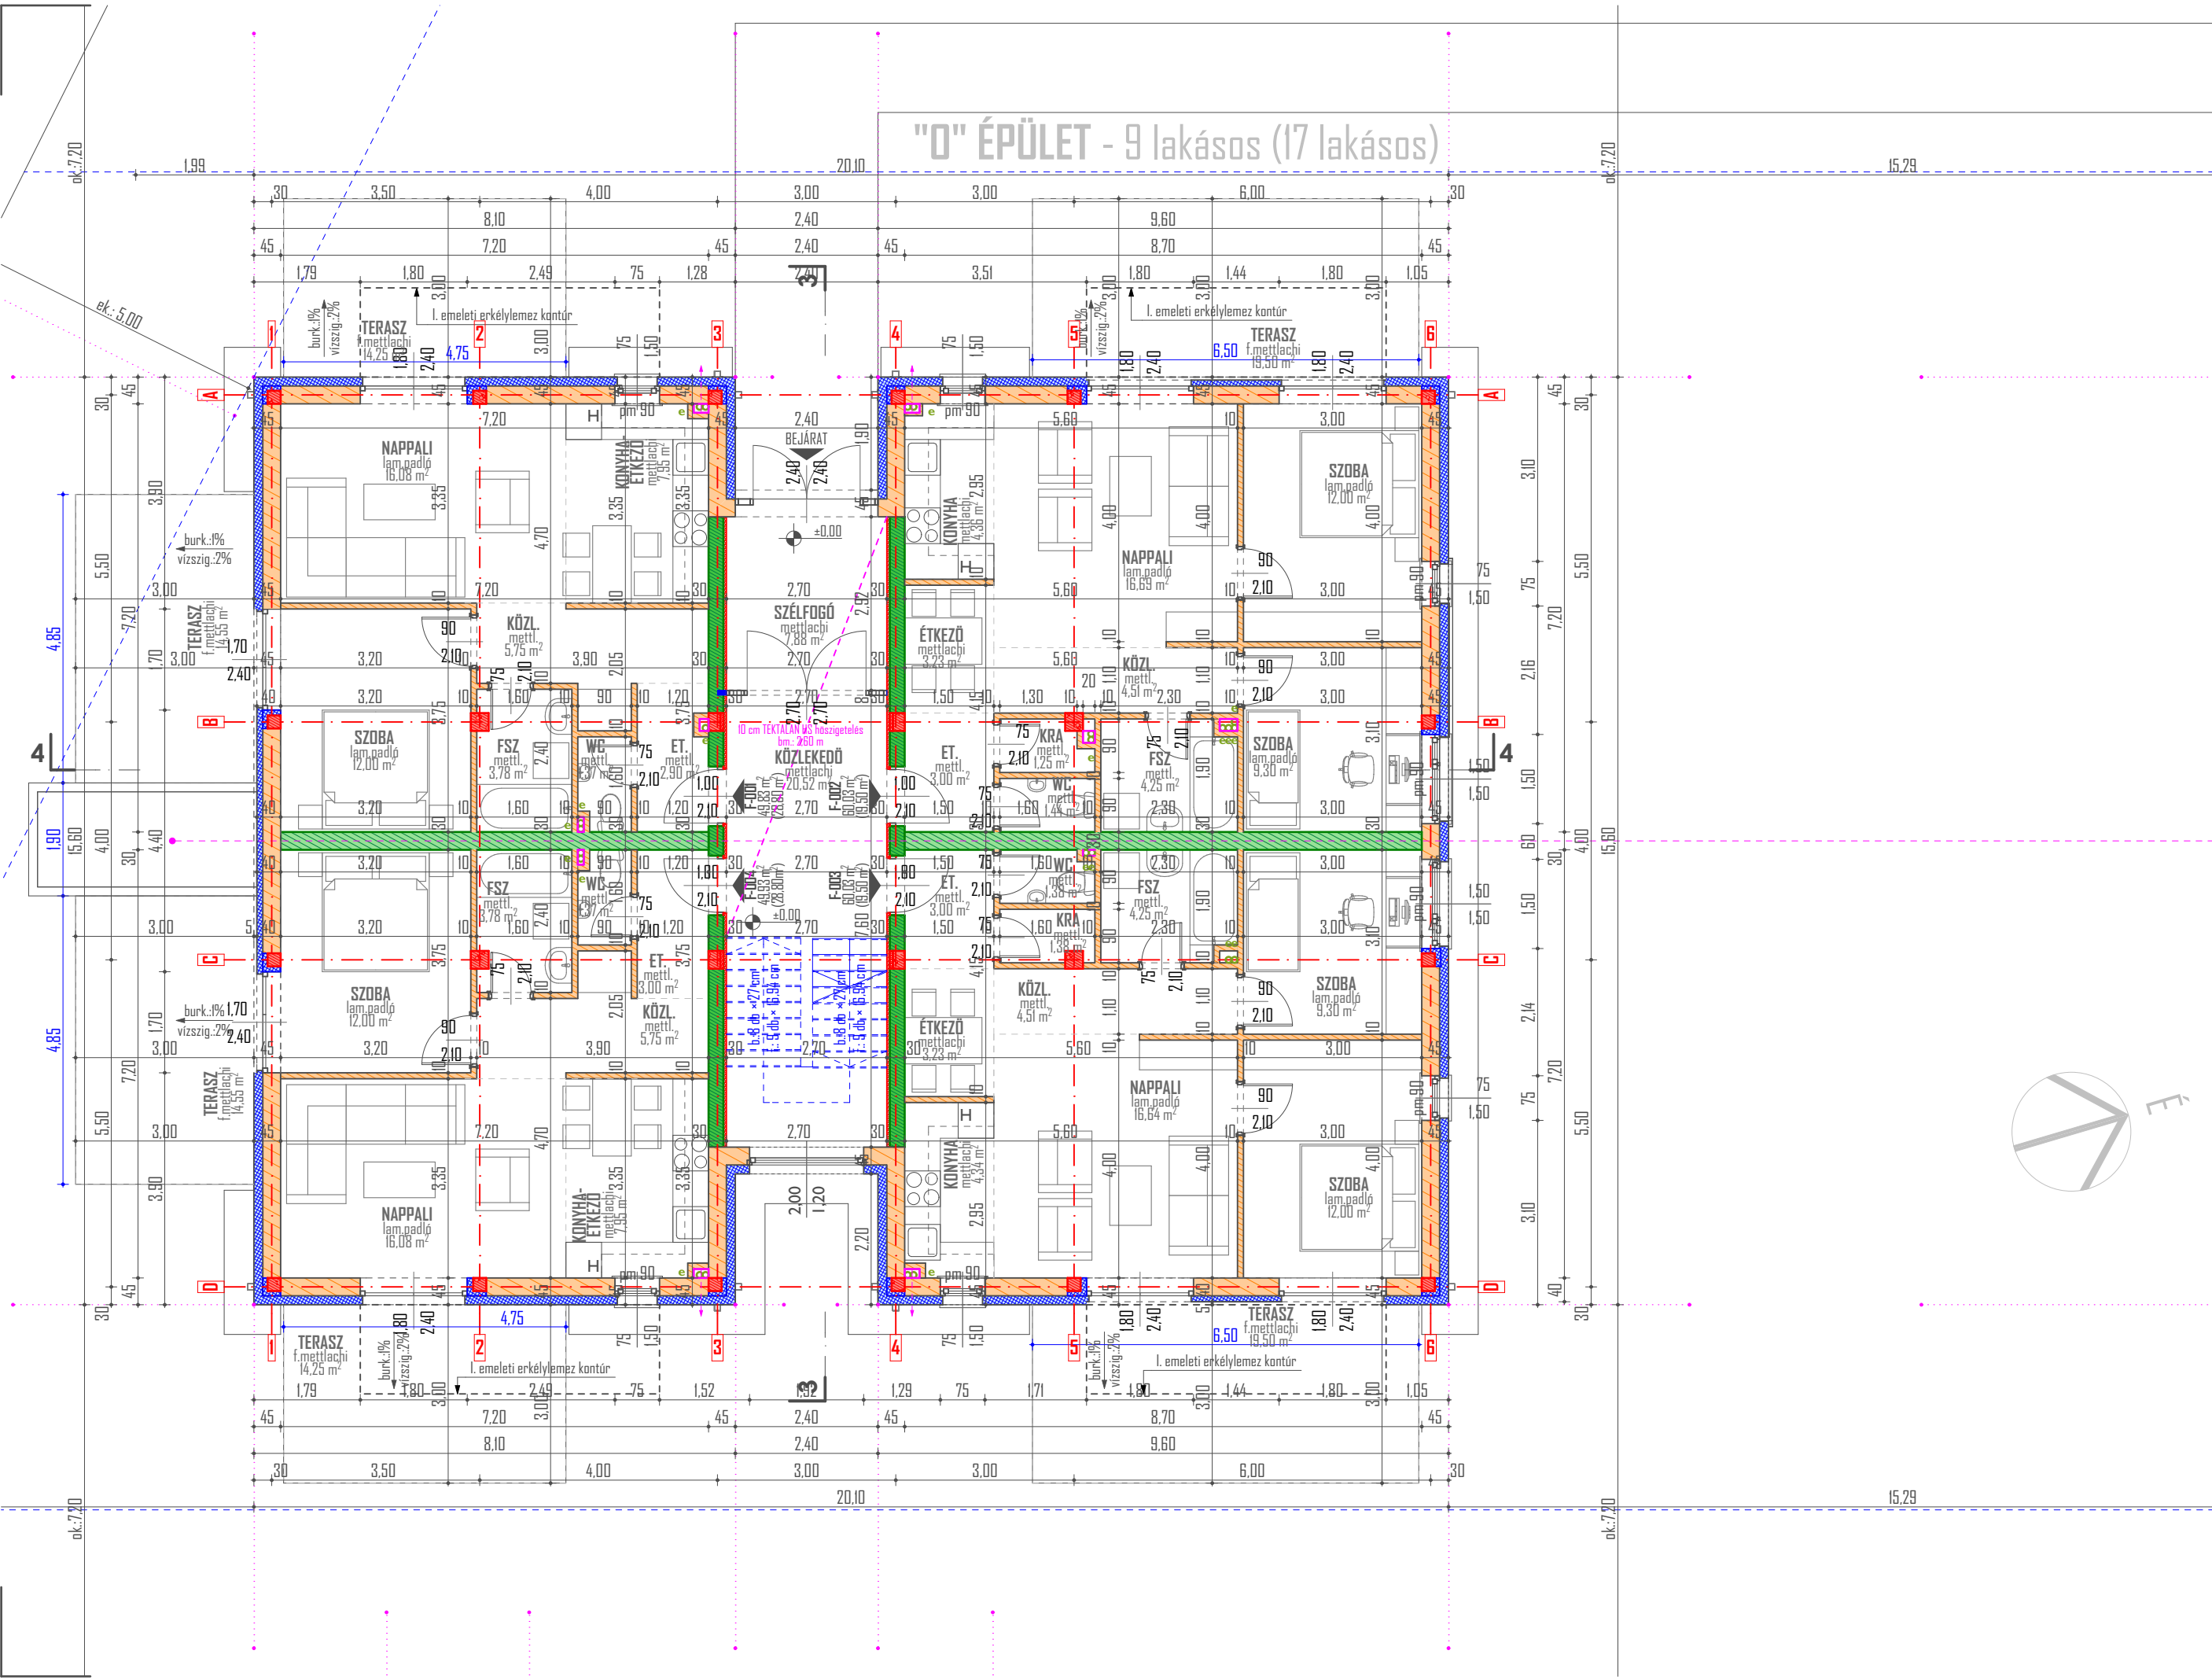

"N" ÉPÜLET - 8 lakásos (17 lakásos)

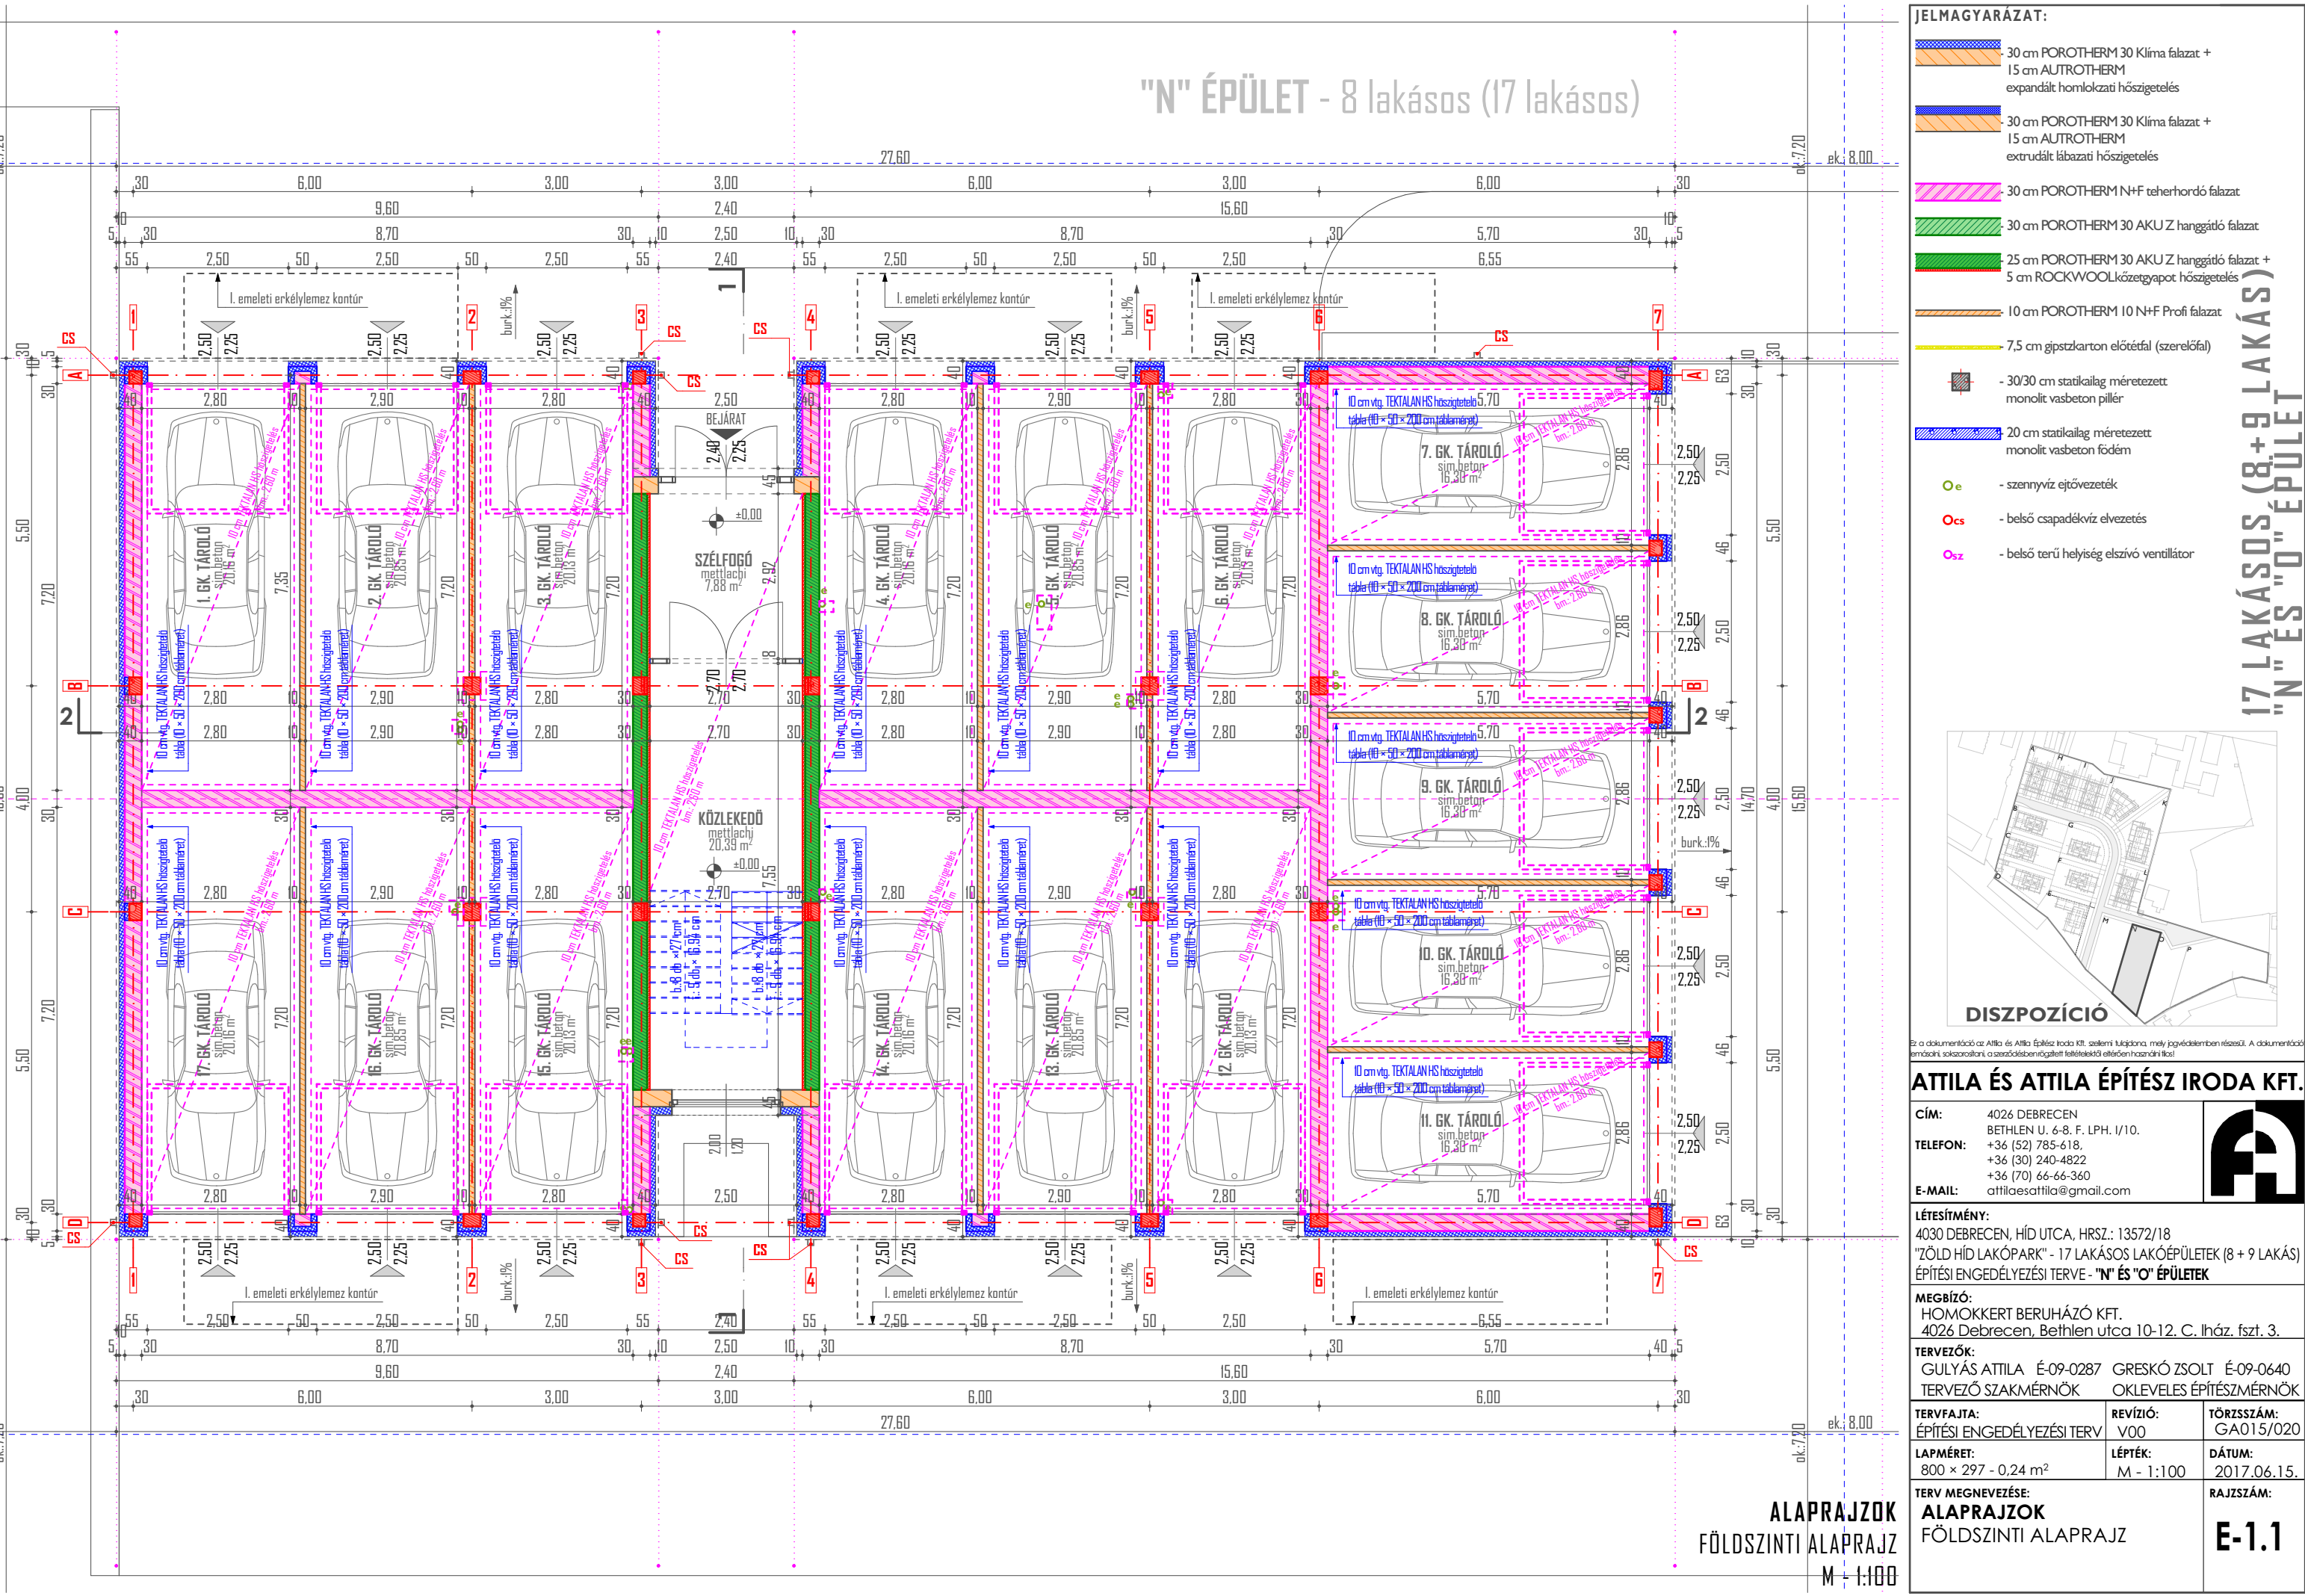

- JELMAGYARZAT:**
- 30 cm POROTHERM 130 Klíma falazat + 15 cm AUTROTHERM expandált homokozati hőszigetelés
 - 30 cm POROTHERM 130 Klíma falazat + 15 cm AUTROTHERM extrudált lábazati hőszigetelés
 - 30 cm POROTHERM N+F teherhordó falazat
 - 30 cm POROTHERM 30 AKUJ Z hangtűző falazat
 - 25 cm POROTHERM 30 AKUJ Z hangtűző falazat + 5 cm ROCKWOOL kőzetgyapot hőszigetelés
 - 10 cm POROTHERM 10 N+F Profi falazat
 - 7.5 cm gipszkarton elővétel (szelvényfal)
 - 30/30 cm statikailag méretezett monolit vasbeton pillér
 - 20 cm statikailag méretezett monolit vasbeton födém
 - szennyvíz ejtővezetők
 - belső csapadékvíz elvezetés
 - belső terü. helyiség elszívó ventilátor



DISZPOZÍCIÓ

Ez a dokumentáció az Attila és Attila Építész Iroda Kft. szellemi tulajdona, mely jogvédelemben részesül. A dokumentáció kizárólag a szerződésben megjelölt telekhez és építési engedélyhez érvényes.

ATILIA ÉS ATILIA ÉPÍTÉSZ IRODA KFT.

CÍM: 4026 DEBRECEN, BETHLEN U. 6-8. F. LPH. 1/10.
TELEFON: +36 (52) 785-618, +36 (30) 240-4822, +36 (70) 66-66-360
E-MAIL: attilaesattila@gmail.com

LÉTESÍTMÉNY:
 4030 DEBRECEN, HÍD UTCA, HRSZ.: 13572/18
 "ZÖLD HÍD LAKÓPARK" - 17 LAKÁSOS LAKÓÉPÜLETEK (8 + 9 LAKÁS) ÉPÍTÉSI ENGEDÉLYEZÉSI TERVE - "N" ÉS "O" ÉPÜLETEK

MEGJELŐ:
 HOMOKKERT BERUHÁZÓ KFT.
 4026 Debrecen, Bethlen utca 10-12. C. Iház. fszt. 3.

TERVEZŐK:
 GULYÁS ATILIA É-09-0287 GRESKÓ ZSOLT É-09-0640
 TERVEZŐ SZAKMÉRNÖK OKLEVELES ÉPÍTÉSZMÉRNÖK

TERVFAJTA: ÉPÍTÉSI ENGEDÉLYEZÉSI TERV	REVÍZIÓ: V00	TÖRZISSZÁM: GAO15/020
LAPMÉRET: 800 x 297 - 0,24 m ²	LÉPTÉK: M - 1:100	DÁTUM: 2017.06.15.
TERV MEGNEVEZÉS: ALAPRAJZOK FÖLDSZINTI ALAPRAJZ	RAJZSZÁM: E-1.1	

ALAPRAJZOK
 FÖLDSZINTI ALAPRAJZ
 M + 1:100