


# "M" ÉPÜLET - 14 lakásos

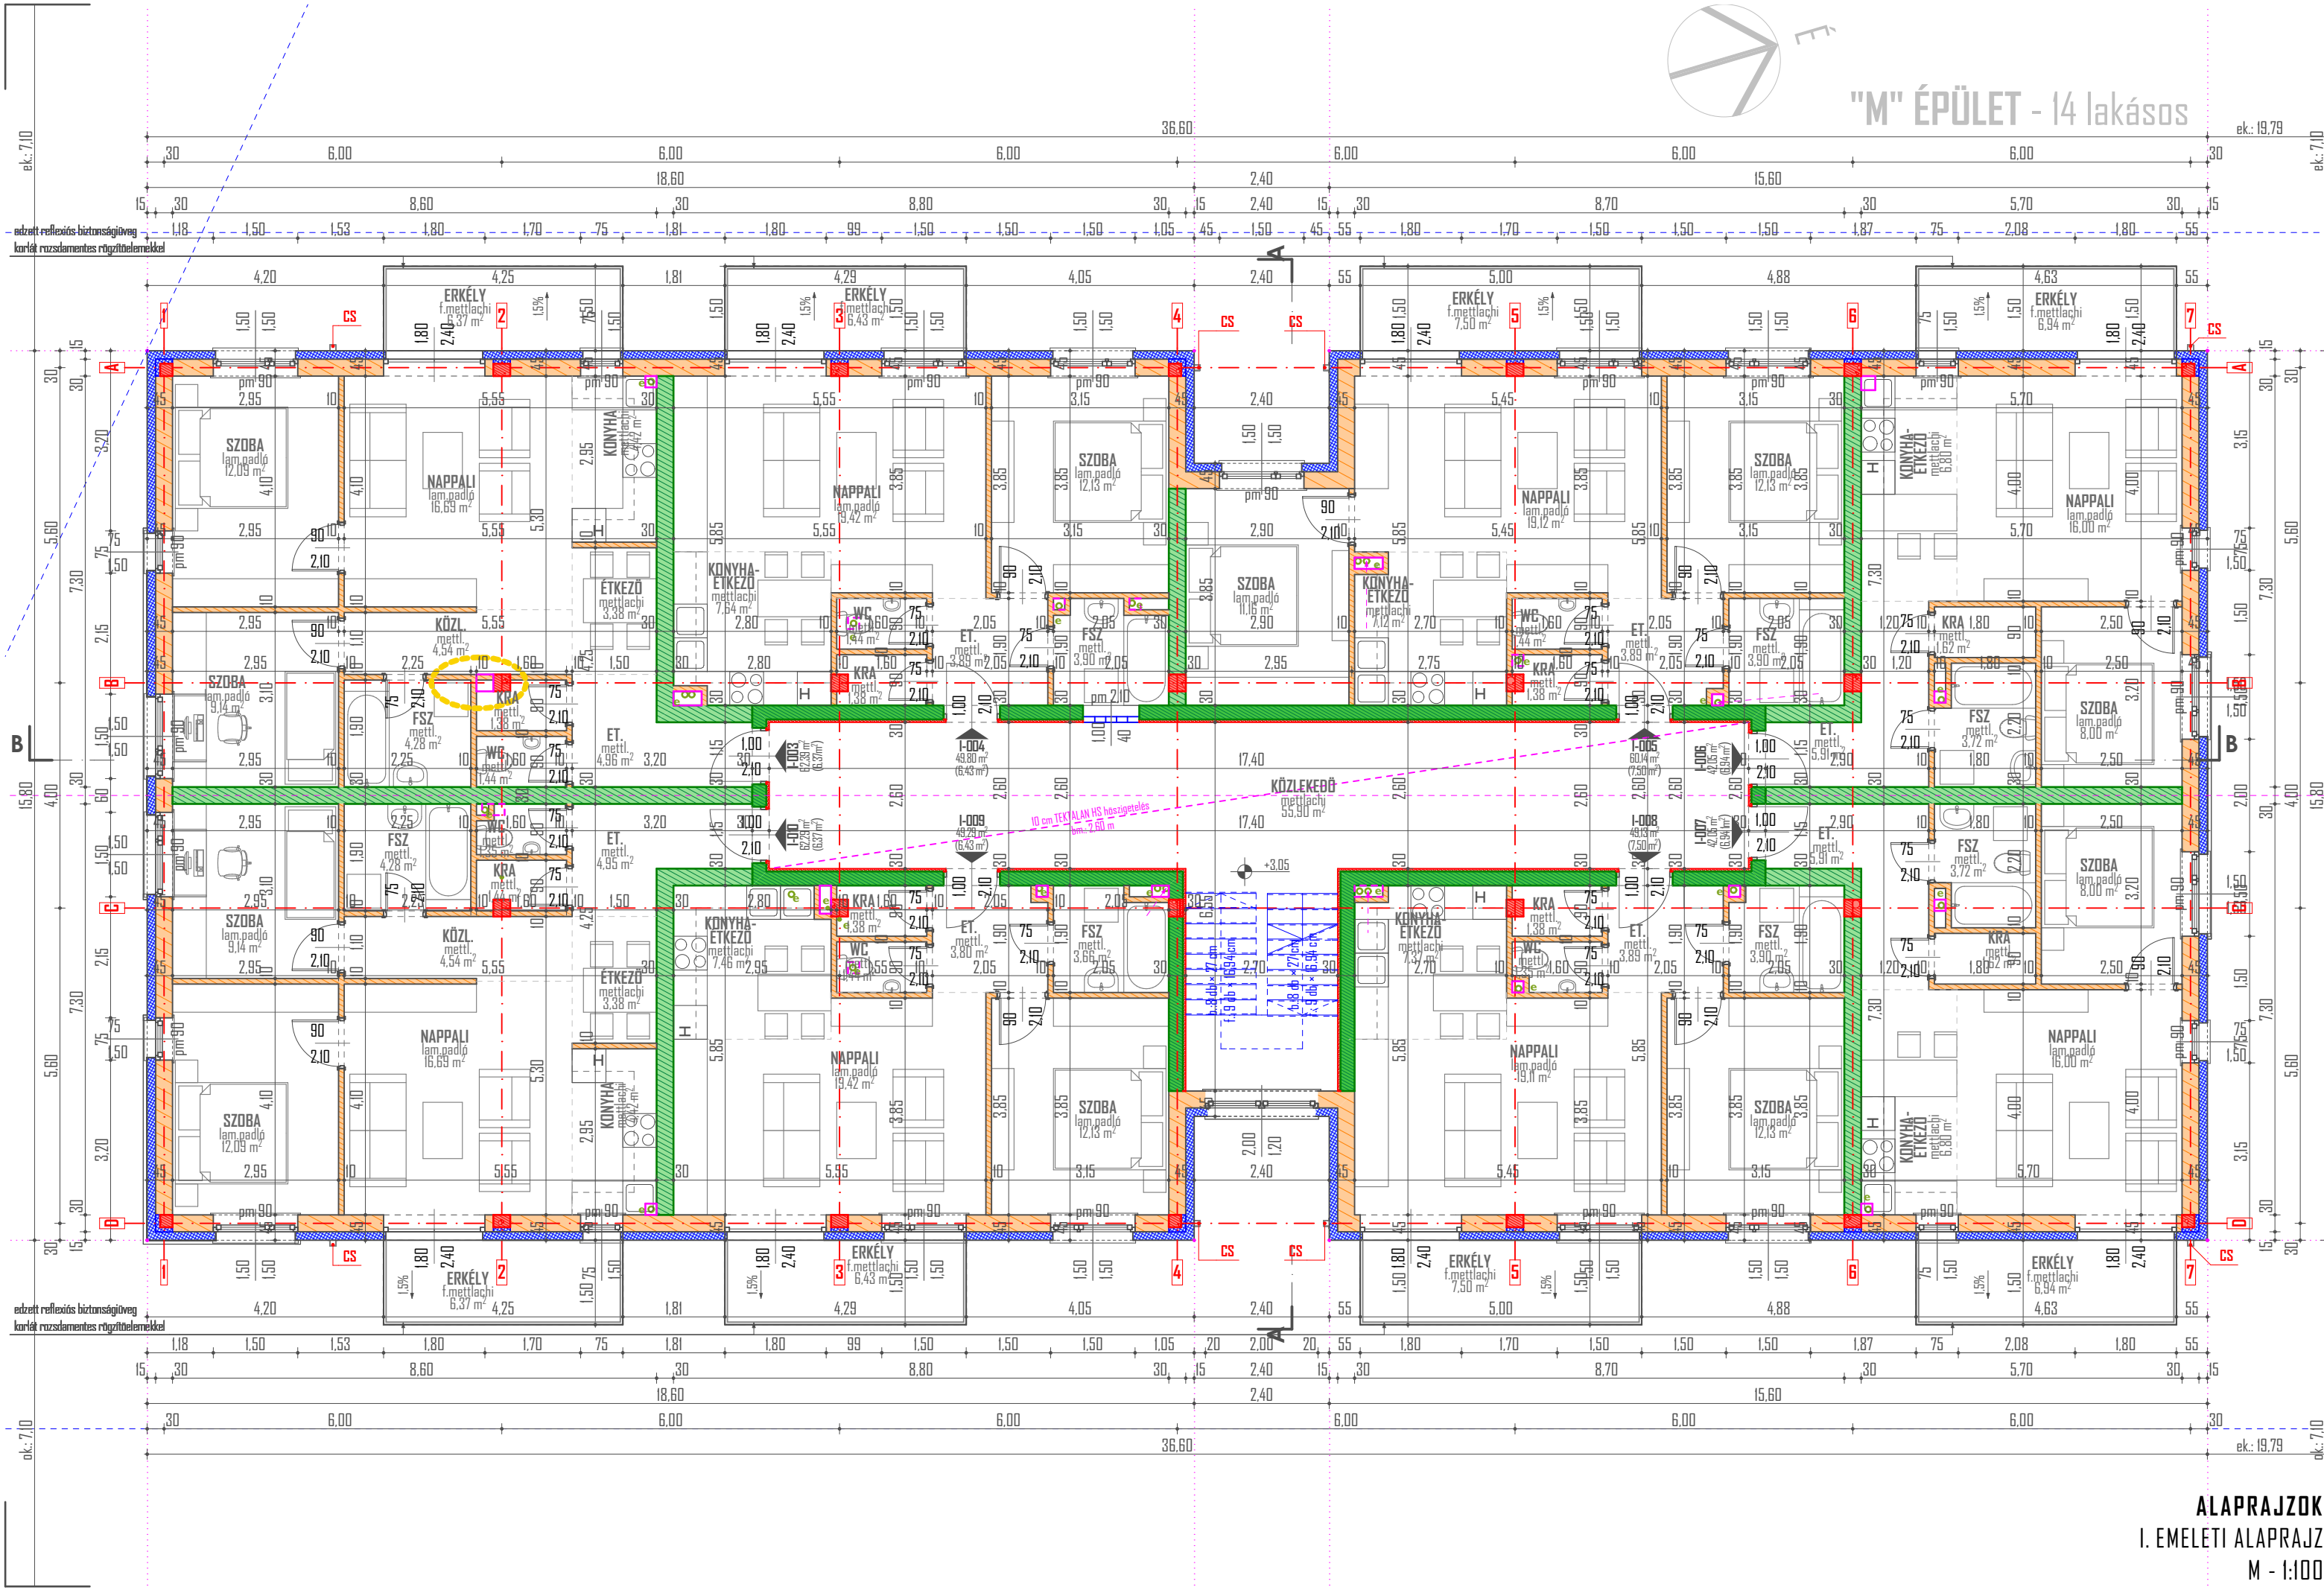

- JELMAGYARAZAT:**
- 30 cm POROTHERM 30 Klíma falazat + 15 cm AUTROTHERM expandált homlokzati hőszigetelés
  - 30 cm POROTHERM 30 Klíma falazat + 15 cm AUTROTHERM extrudált lábazati hőszigetelés
  - 30 cm POROTHERM N+F teherhordó falazat
  - 30 cm POROTHERM 30 AKU Z hanggátó falazat
  - 25 cm POROTHERM 30 AKU Z hanggátó falazat + 5 cm ROCKWOOL kőzetgyapot hőszigetelés
  - 10 cm POROTHERM 10 N+F Profi falazat
  - 7,5 cm gipszkarton előtétfal (szerelőfal)
  - 30/30 cm statikailag méretezett monolit vasbeton pillér
  - 20 cm statikailag méretezett monolit vasbeton földem
  - Ø e - szennyvíz ejtővezeték
  - Ø cs - belső csapadékvíz elvezetés
  - Ø sz - belső téri helyiség elszívó ventilátor

14 LAKÁSOS LAKÓÉPÜLET "M" ÉPÜLET



**DISZPOZÍCIÓ**

Ez a dokumentáció az Atilla és Atilla Építész Iroda Kft. szellemi tulajdona, mely jogvédelemben részesül. A dokumentáció nem adható, szaporítható, a szerzői jogok védelme érdekében feltételként előírható a használati tilalom.

**ATILLA ÉS ATILLA ÉPÍTÉSZ IRODA KFT.**

**CÍM:** 4026 DEBRECEN  
 BETHLEN U. 6-8. F. LPH. I/10.  
**TELEFON:** +36 (52) 785-618.  
 +36 (30) 240-4822  
 +36 (70) 66-66-360  
**E-MAIL:** atillaesatilla@gmail.com



**LÉTESÍTMÉNY:**  
 4030 DEBRECEN, HÍD UTCA, HRSZ.: 13572/17  
 "ZÖLD HÍD LAKÓPARK" - 14 LAKÁSOS LAKÓÉPÜLET  
 ÉPÍTÉSI ENGEDÉLYEZÉSI TERVE - "M" ÉPÜLET

**MEGBÍZÓ:**  
 HOMOKKERT BERUHÁZÓ KFT.  
 4026 Debrecen, Bethlen utca 10-12. C. lház. fszt. 3.

**TERVEZŐK:**  
 GULYÁS ATILLA É-09-0287 GRESKÓ ZSOLT É-09-0640  
 TERVEZŐ SZAKMÉRNÖK OKLEVELES ÉPÍTÉSZMÉRNÖK

**TERVFAJTA:** ÉPÍTÉSI ENGEDÉLYEZÉSI TERV  
**REVÍZIÓ:** V00  
**TÖRZSSZÁM:** GA015/020

**LAPMÉRET:** A3 - 420 x 297 - 0,12 m<sup>2</sup>  
**LÉPTÉK:** M - 1:100  
**DÁTUM:** 2017.06.15.

**TERV MEGNEVEZÉSE:**  
**ALAPRAJZOK**  
 I. EMELETI ALAPRAJZ

**RAJZSZÁM:**  
**E-1.2**

**ALAPRAJZOK**  
 I. EMELETI ALAPRAJZ  
 M - 1:100